

DIRECTION GÉNÉRALE DES
FINANCES PUBLIQUES

EXTRAIT DU PLAN CADASTRAL

Département :
HERAULT

Commune :
PUISSERGUIER

Section : K
Feuille : 000 K 02

Échelle d'origine : 1/1000
Échelle d'édition : 1/5000

Date d'édition : 17/07/2018
(fuseau horaire de Paris)


Coordonnées en projection : RGF93CC43

Le plan visualisé sur cet extrait est géré par le
centre des impôts foncier suivant :
CENTRE DES IMPOTS FONCIERS
11 Av PIERRE VERDIER B.P 751 34522
34522 BEZIERS CEDEX
tél. 04 67 35 69 03 -fax 04 67 35 69 00
cdif.beziers@dgifp.finances.gouv.fr

Cet extrait de plan vous est délivré par :

cadastre.gouv.fr

©2017 Ministère de l'Action et des Comptes
publics

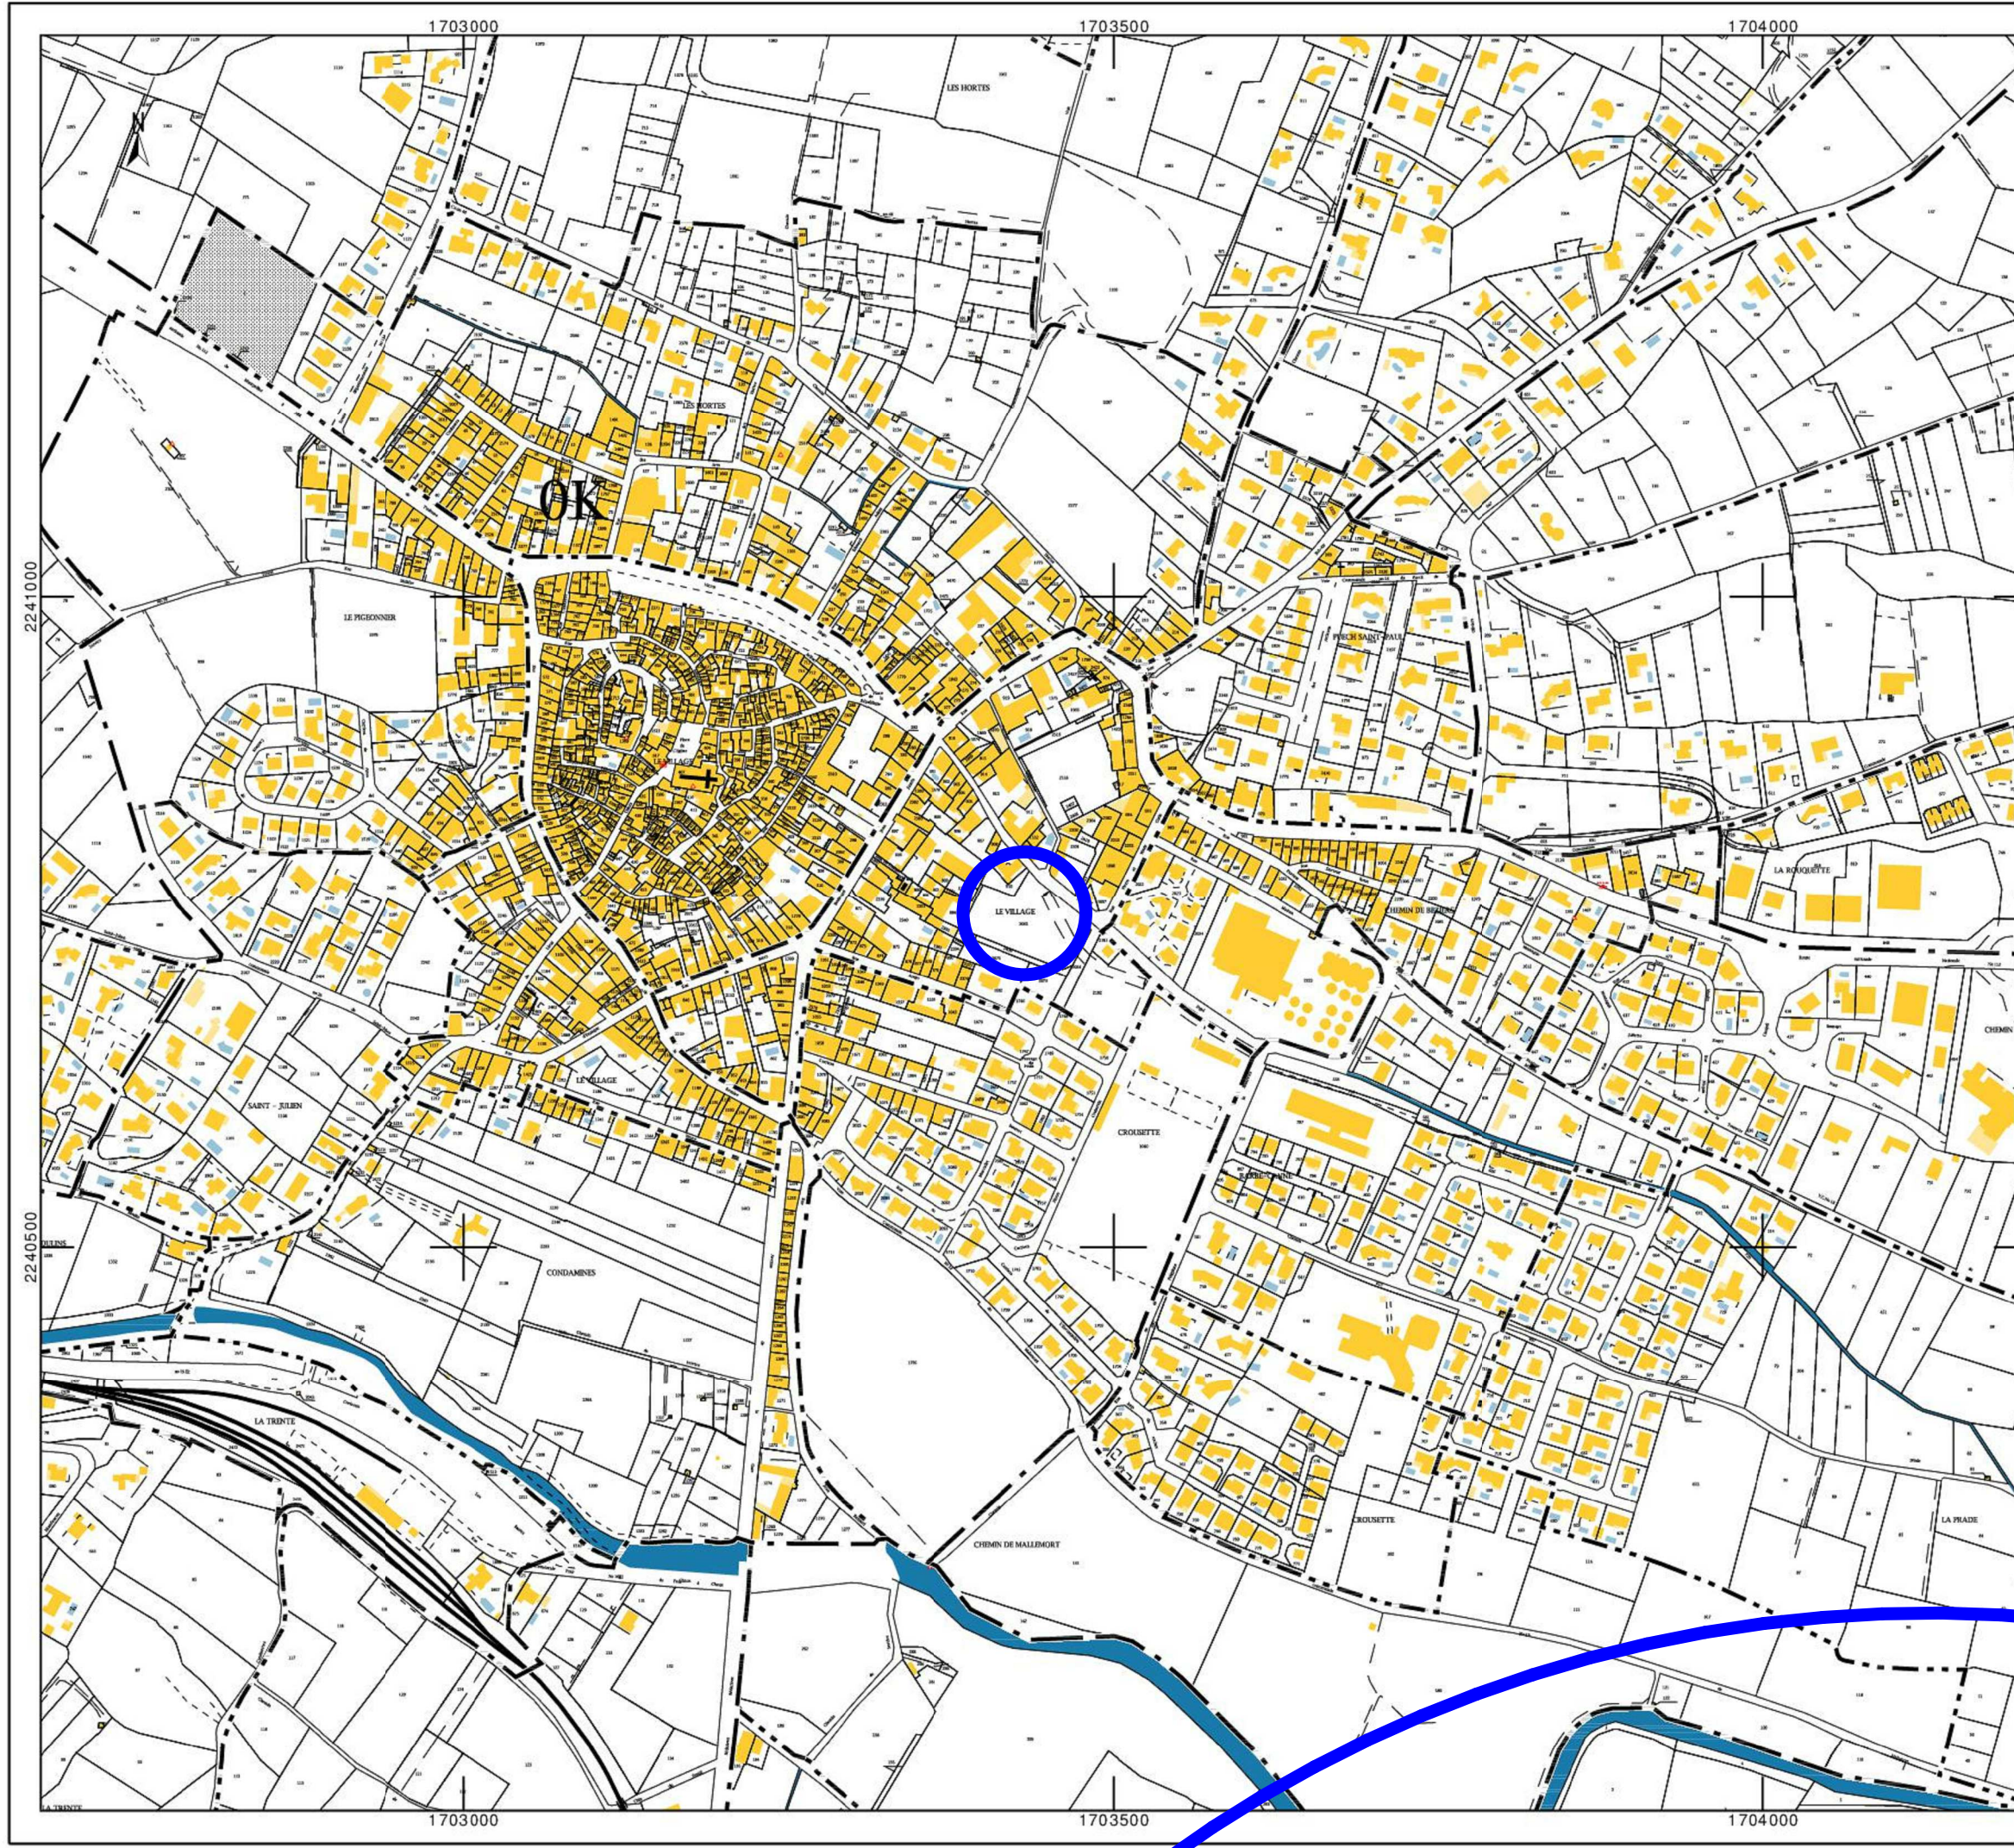

DIRECTION GÉNÉRALE DES
FINANCES PUBLIQUES

EXTRAIT DU PLAN CADASTRAL

Département :
HERAULT

Commune :
PUISSERGUIER

Section : K
Feuille : 000 K 02

Échelle d'origine : 1/1000
Échelle d'édition : 1/500

Date d'édition : 17/07/2018
(fuseau horaire de Paris)



Coordonnées en projection : RGF93CC43

Le plan visualisé sur cet extrait est géré par le
centre des impôts foncier suivant :
CENTRE DES IMPOTS FONCIERS
11 Av PIERRE VERDIER B.P 751 34522
34522 BEZIERS CEDEX
tél. 04 67 35 69 03 -fax 04 67 35 69 00
cdif.beziers@dgifp.finances.gouv.fr

Cet extrait de plan vous est délivré par :

cadastre.gouv.fr

©2017 Ministère de l'Action et des Comptes
publics

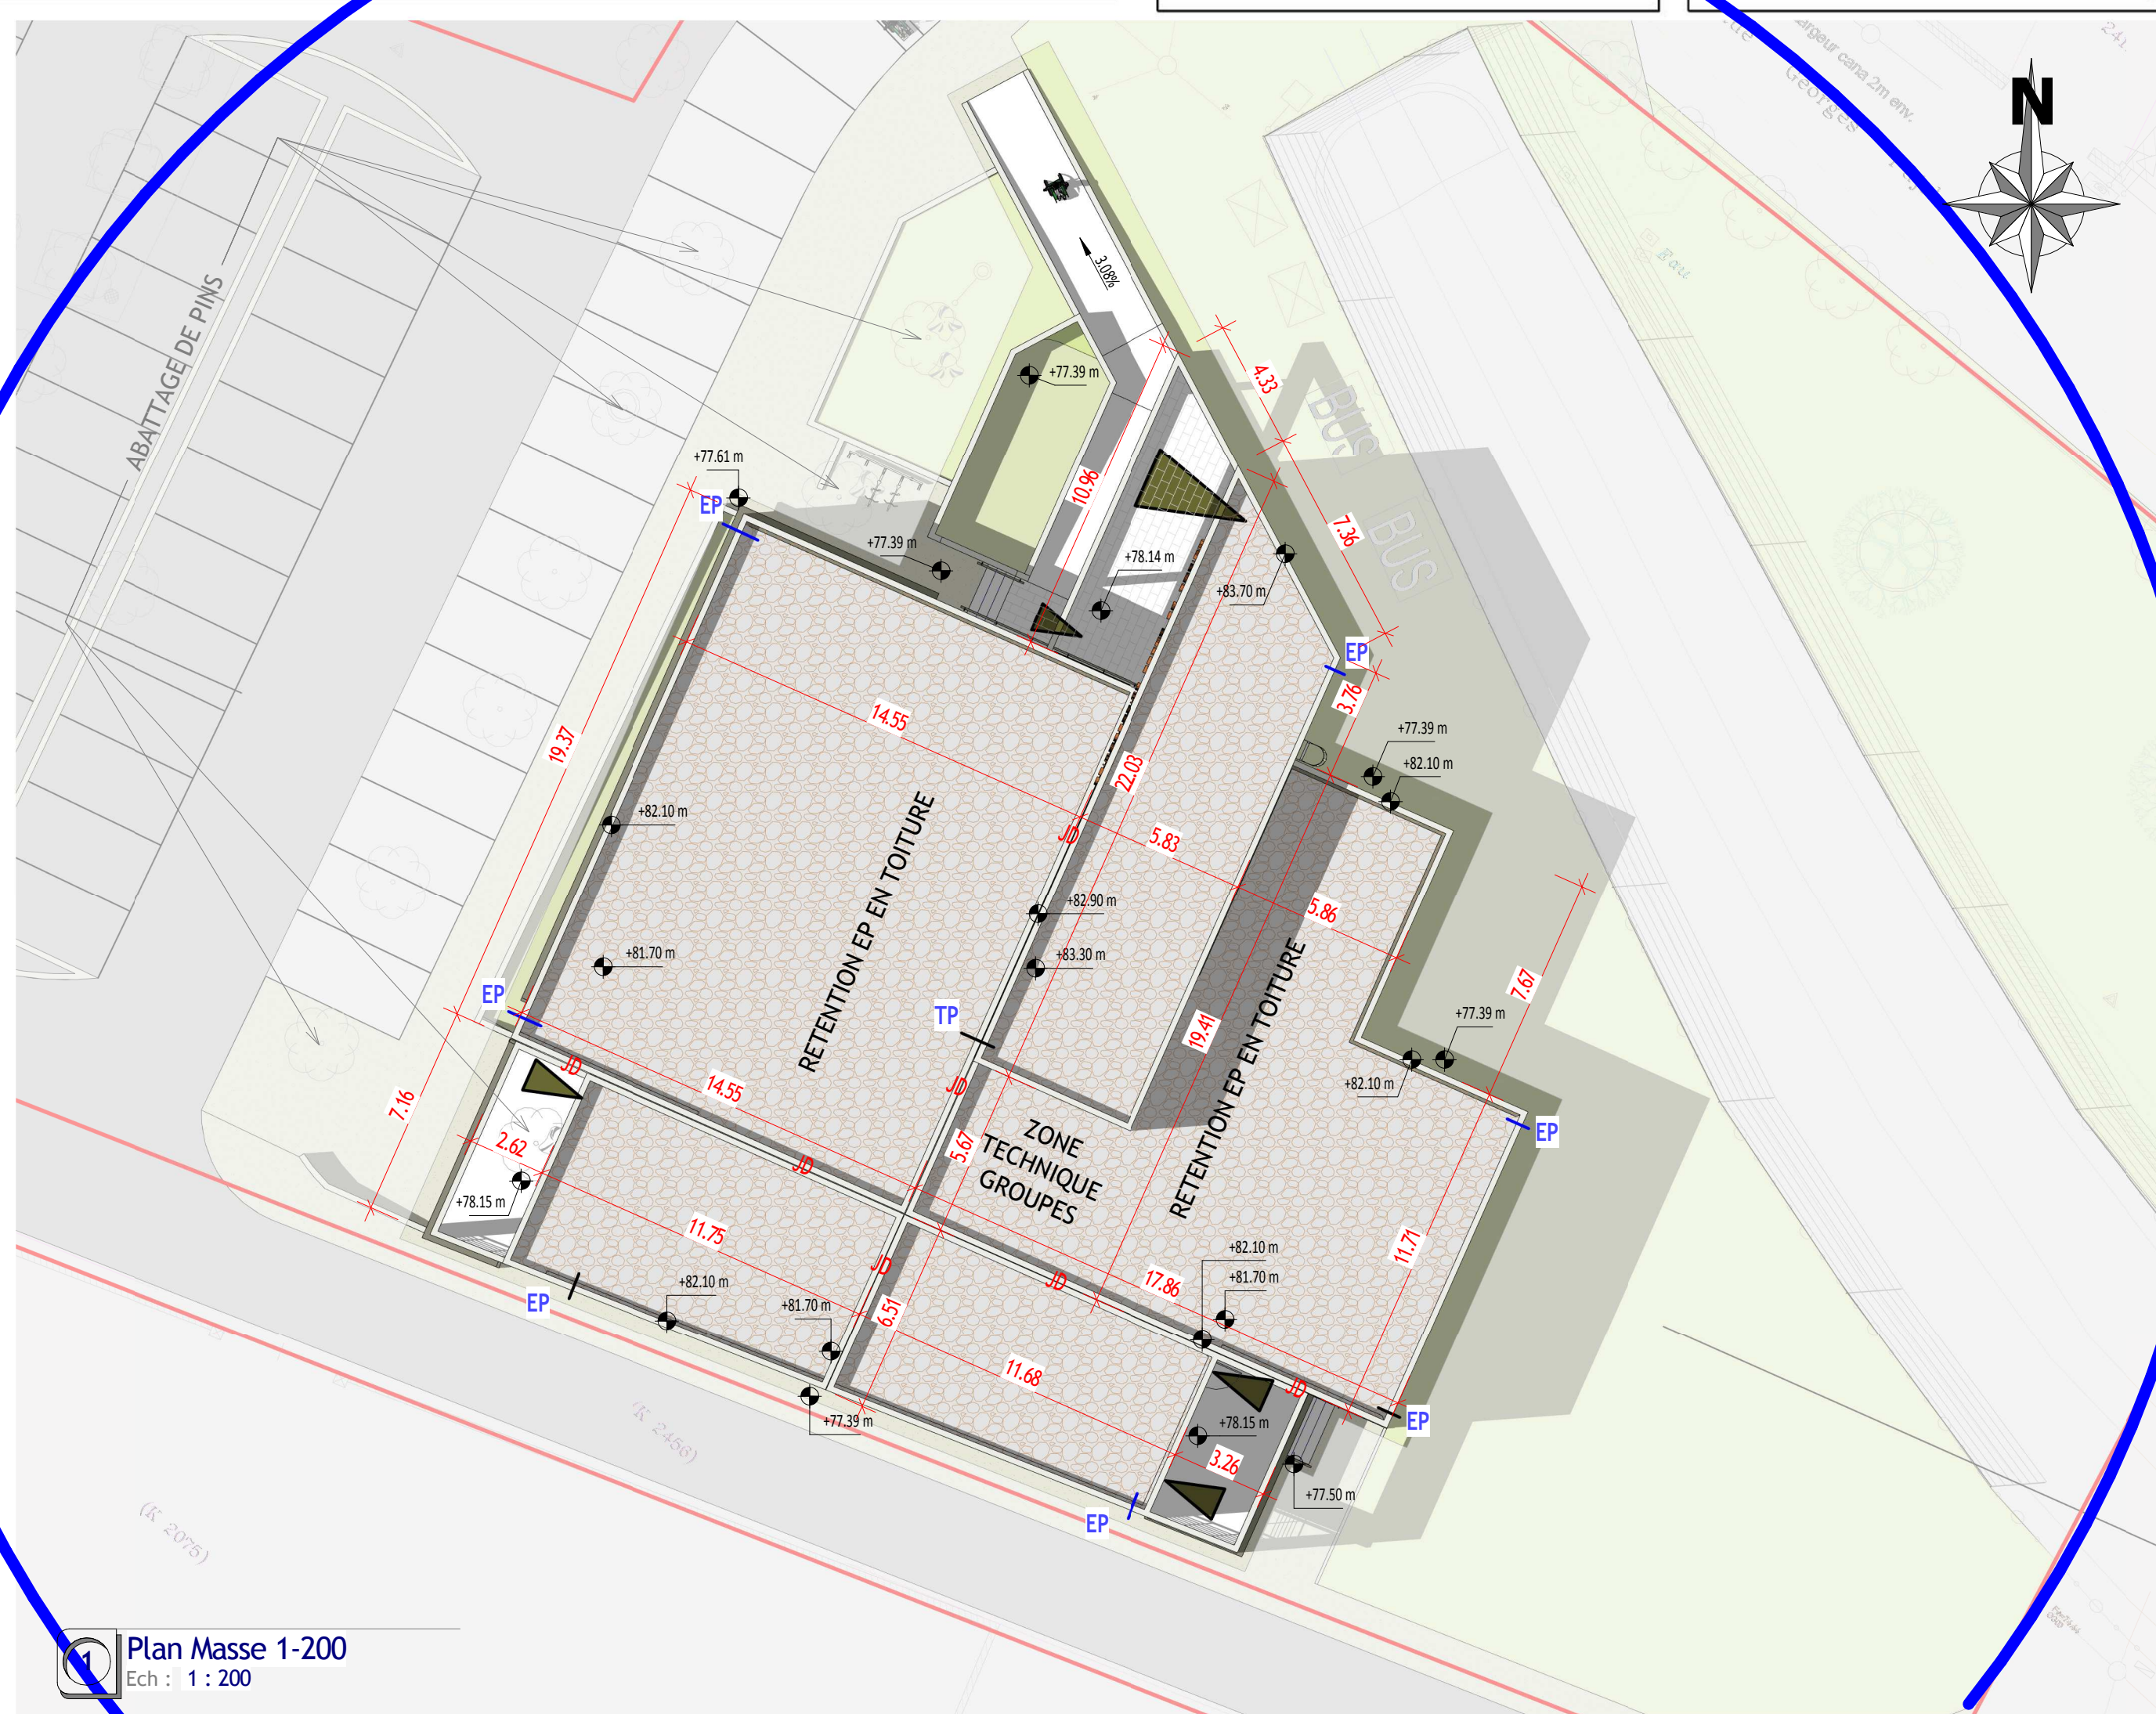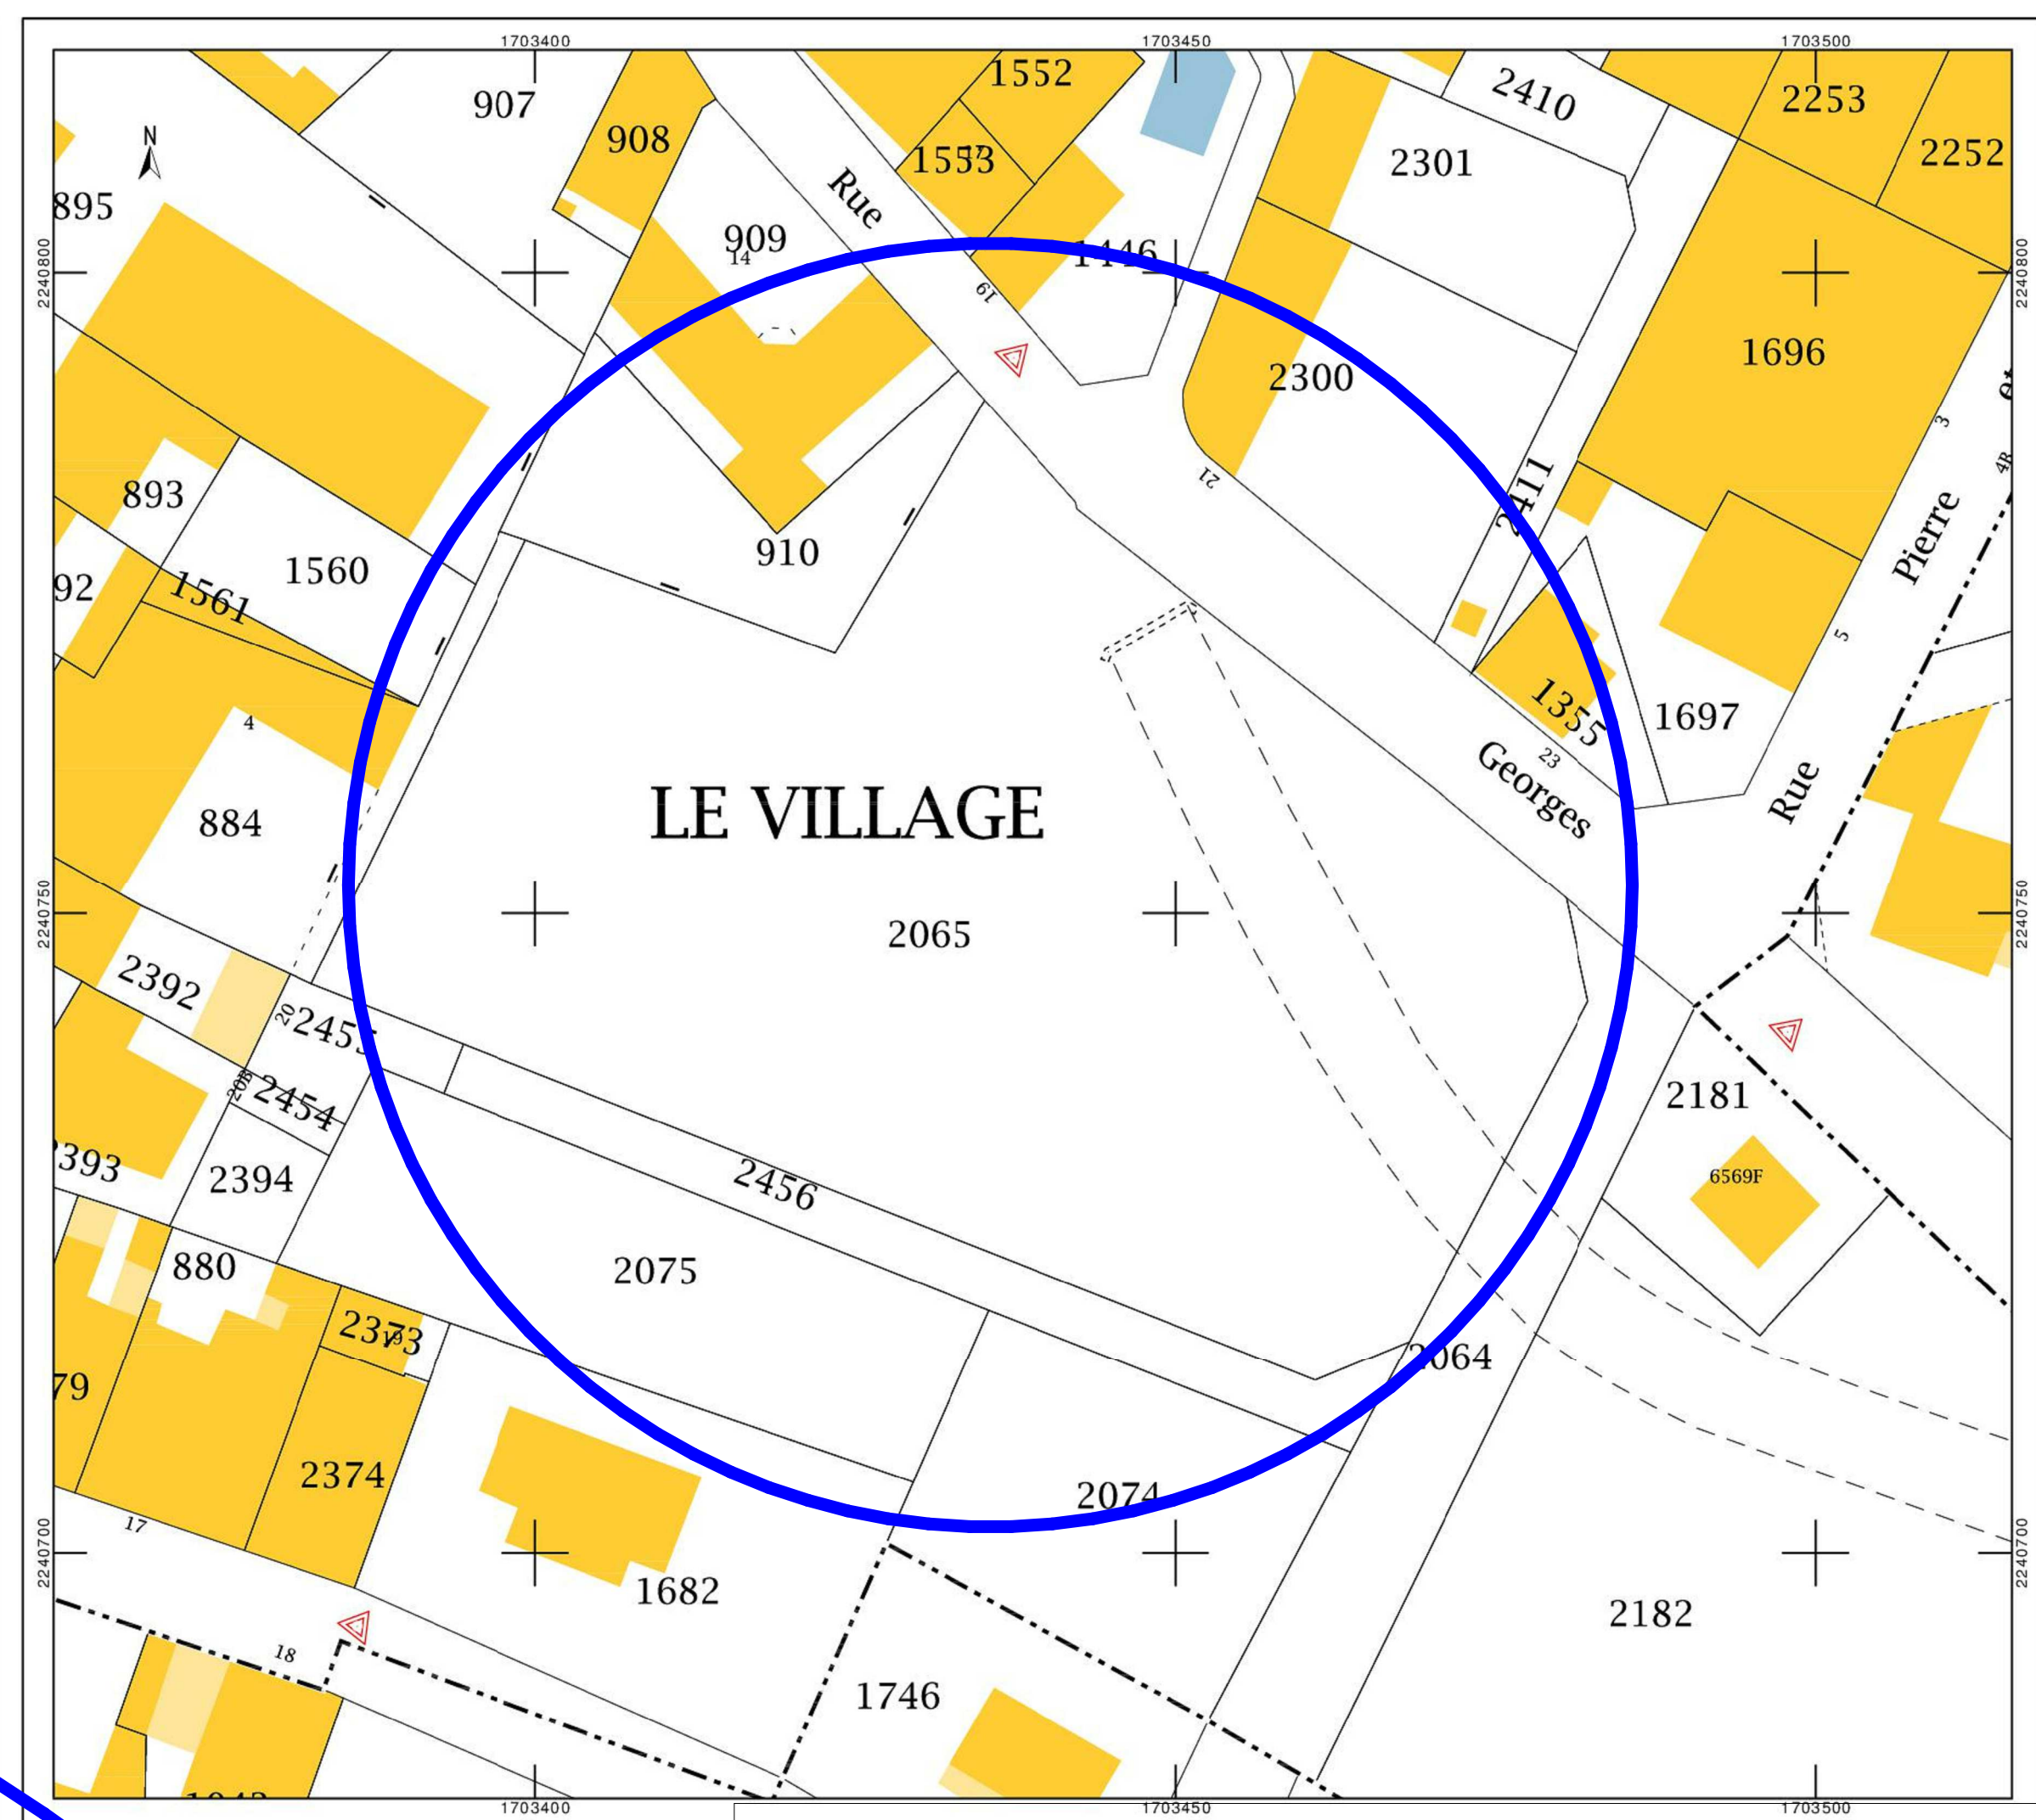

COMMUNE DE
PUISSERGUIER

PRO-DCE 0

MAISON DE SANTE
PLURIPROFESSIONNELLE

SITUATION - MASSE

Visa maître d'ouvrage :

Date :
16/04/2019

Echelle
1 : 200

Modification :

Les à venir - rue camille
JAVIER ROUSSEAU

Christine BEL
architecte d.p.l.g

N° Affaire :
Sourcegard dans
C:\Users\Utilisateur\ARCHITECTE Drapeau\CHRISTINE BEL\036 - MAISON DE SANTE PUISSERGUIER\5 - DCE\20190408 -
PRO-DCE\DCE n°

APS PC DCE EXE DOE