

MAISON DE SANTE  
PLURIPROFESSIONNELLE

COUPES FACADES

Visa maître d'ouvrage :

Date :  
16/04/2019


Echelle :  
1 : 50

Modification :



N. ALFONSI - D. BOUAFIA - ARCHITECTE D'OFFICE CHRISTINE BEL GIE - MAISON DE SANTE PUISSERGUIER - DCE2019A04

APS PC DCE EXE DOE

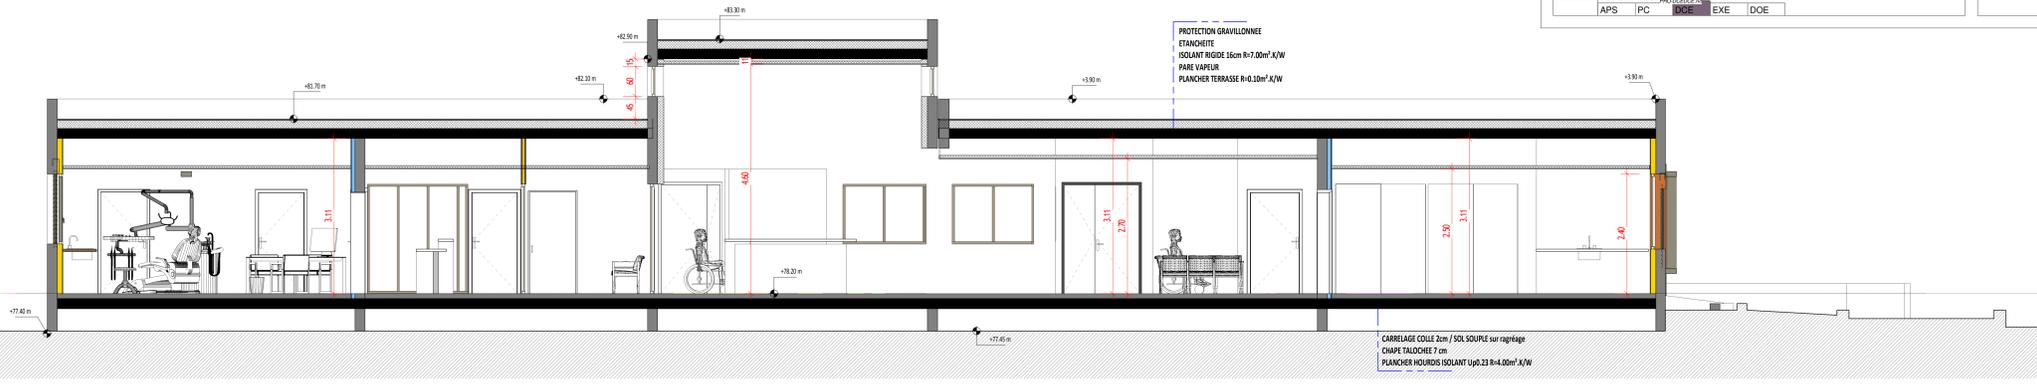


1 Coupe 11  
Ech : 1 : 50




2 Elévation NORD-EST  
Ech : 1 : 50



4 Elévation SUD-EST  
Ech : 1 : 50

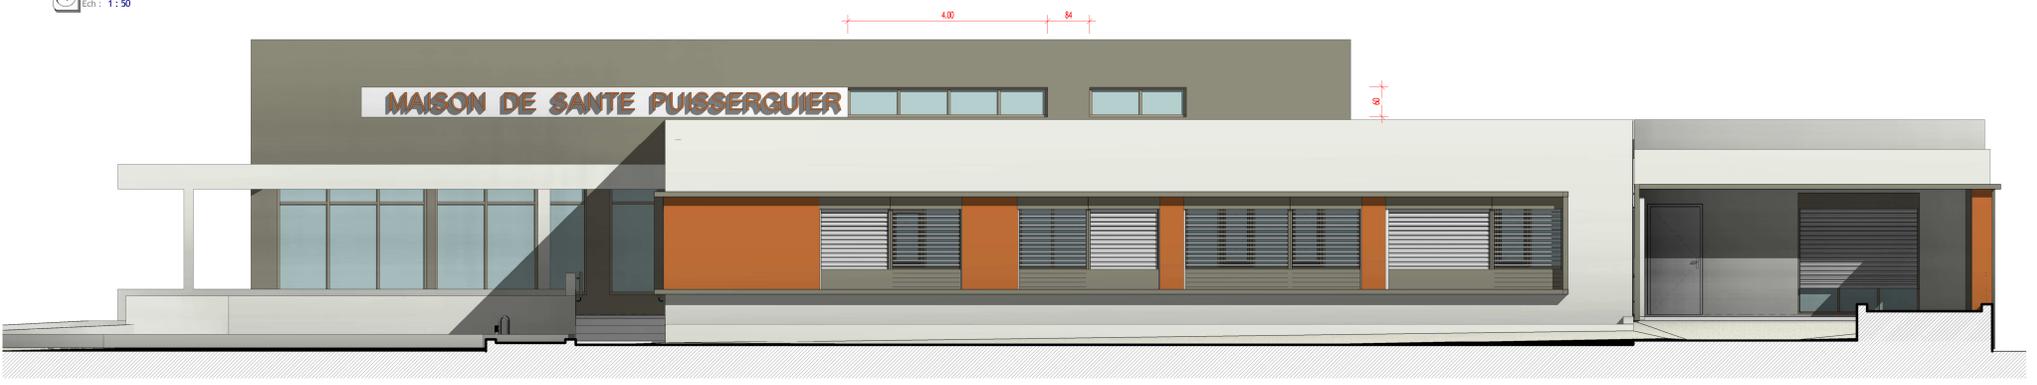

3 Elévation SUD-OUEST  
Ech : 1 : 50

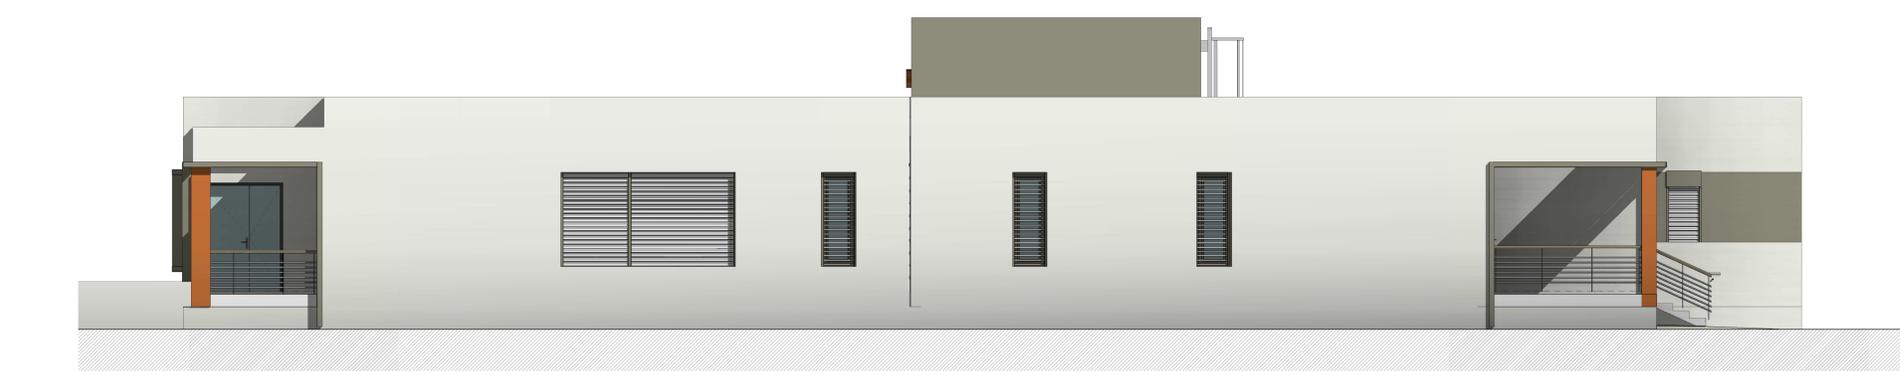

5 Elévation NORD-OUEST  
Ech : 1 : 50