



AMENAGEMENT DE LA
PLACE DU MILLENAIRE

A4.4

Echelle:
1 / 50°

CARNET DE DETAILS

DIAG	A V P	PRO	DCE	VISA	DET	A O R
------	-------	-----	-----	------	-----	-------


Indice	Date	Modifications	Dess.	Vérif.	Visa
-	17/12/2019	1ère édition	EFA	CCA	-

Dossier : n°GC34	Fichier : GC34-101-149+010-PVP.dwg	Codification :	Date d'impression :
------------------	------------------------------------	----------------	---------------------



Agence de Montpellier
Stratégie Concept - Bât A3
1300, Avenue Albert Einstein
34000 Montpellier
☎ : 04.67 40.90.00
📠 : 04.67 40.90.01

Ouvrage de sortie du bassin de rétention - Echelle : 1/50ème

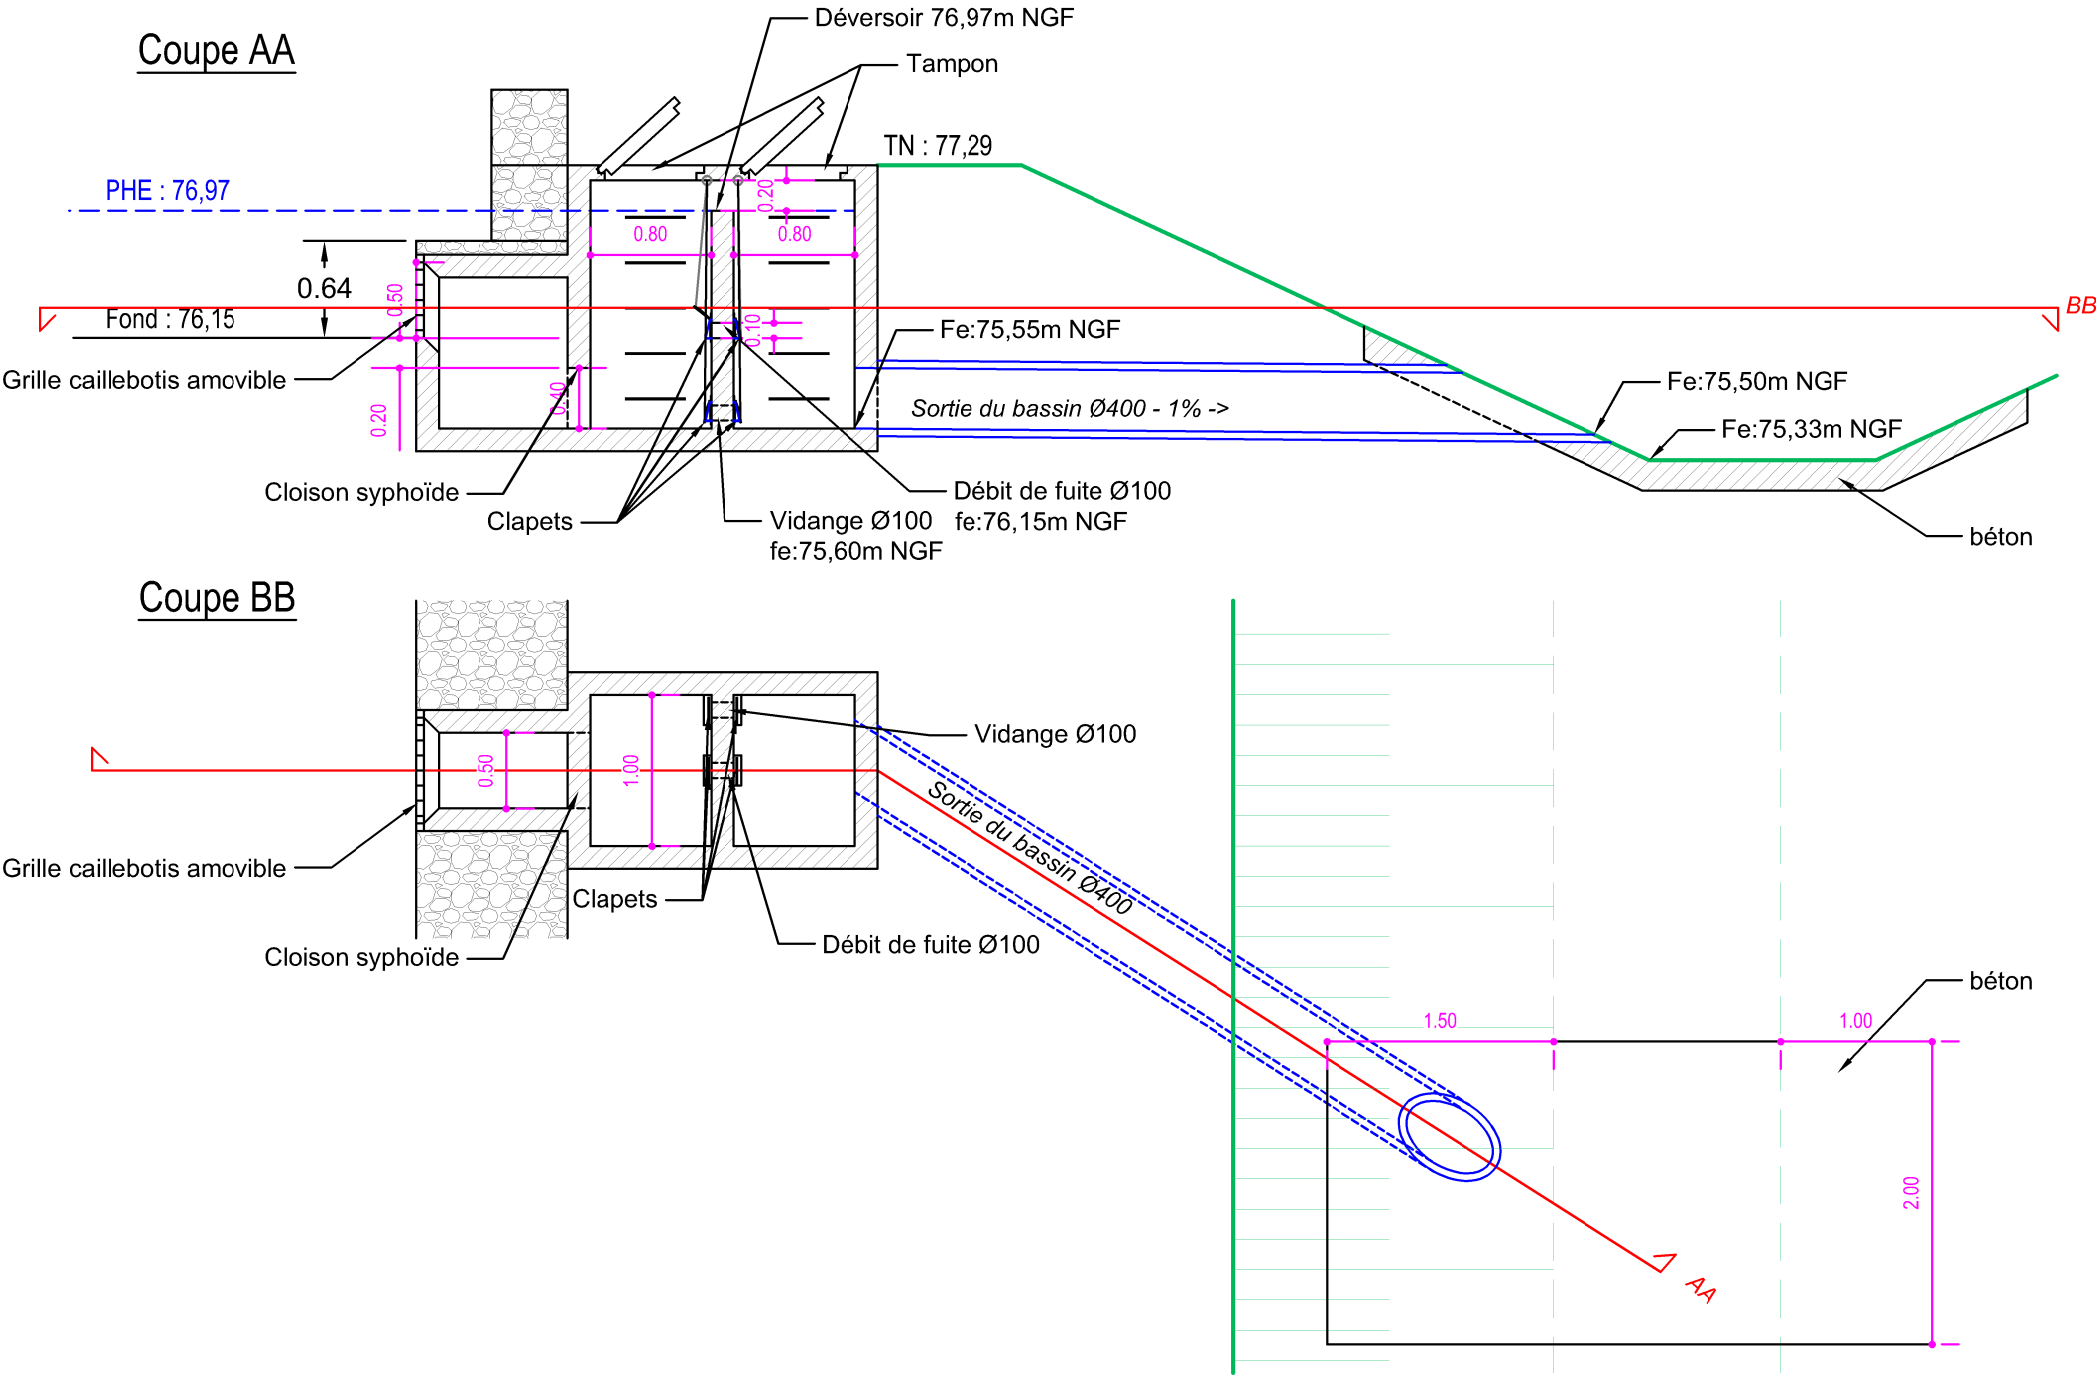

Ouvrage d'entrée du bassin de rétention - Echelle : 1/50ème

