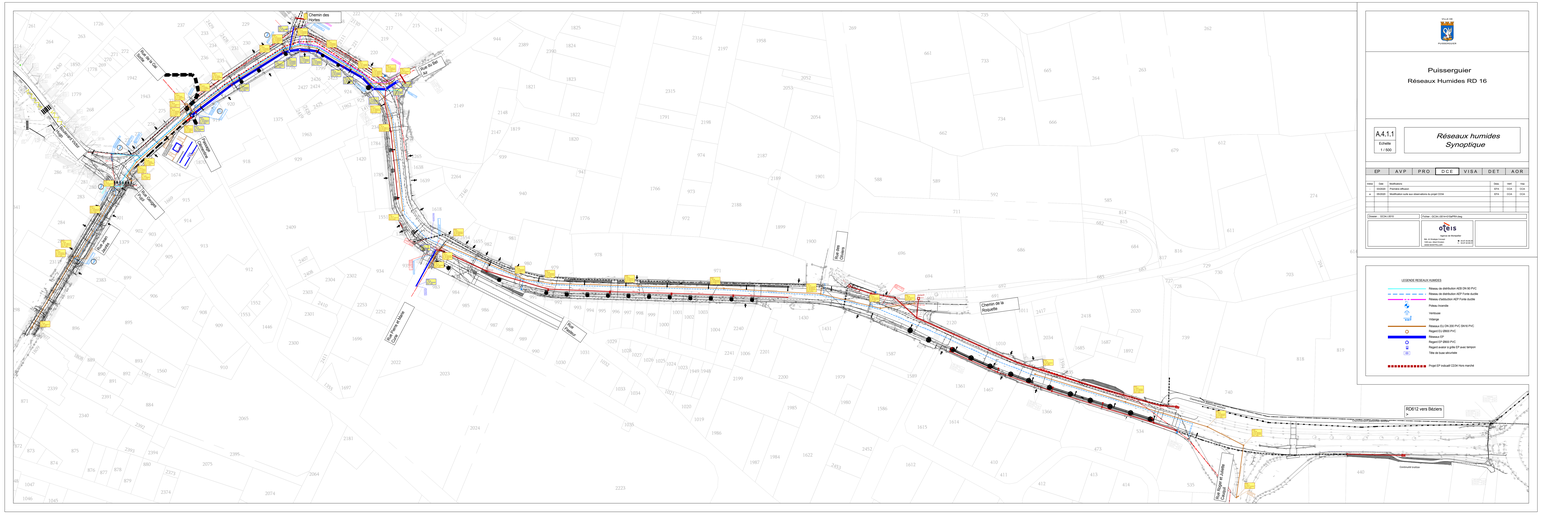

Puisserguier

Réseaux Humides RD 16

A.4.1.1

Echelle

1 / 500

Réseaux humides

Synoptique

EP	AVP	PRO	DCE	VISA	DET	AOR

Indice	Date	Modification	Dess.	Vérif.	Visa
A	05/2020	Première diffusion	JEAN	SAM	SAM
B	06/2020	Modification suite aux observations du projet CCH	JEAN	SAM	SAM

Dossier : 20-04-JEAN

Fichier : DCE1 - 20-04-JEAN-Synoptique.dwg

OTEIS

Parc d'Activités Activestre
Rue Jean Mermoz
34430 SAINT JEAN DE VEDAS
Tél. 04 67 07 84 84

LEGENDE RESEAUX HUMIDES

- Réseau de distribution AEP DN 90 PVC
- Réseau de distribution AEP Fonte ductile
- Réseau d'adduction AEP Fonte ductile
- Hydrant
- Vidange
- Réseau EU DN 200 PVC Série Pvc
- Regard EU Ø800 PVC
- Réseau EU
- Regard EU Ø1000
- Regard EP grille Ø 600 avec tampon
- Tête de buse décantée
- Projet EP à réaliser CCH Vers marché