Puisserguier

Réseaux Humides RD 16

A4.1.2

Echelle

1 / 250

Réseaux humides
Planche 1

EP	AVP	PRO	DCE	VISA	DET	AOR

Date	Ind.	Modifications	Vérif.	Vérif.	Vérif.
2	2/08/2010	Modifications			
1	2/08/2010	Modifications suite aux observations du projet CCHS			

Dessiné : 2010-1-2010

Contrôlé : 2010-1-2010 Dessiné : 2010-1-2010

Maître de l'ouvrage
Mr. Le Maire Jean Jacques
Mr. Le Maire Jean Jacques
Mr. Le Maire Jean Jacques
Mr. Le Maire Jean Jacques

LEGENDE RESEAUX HUMIDES
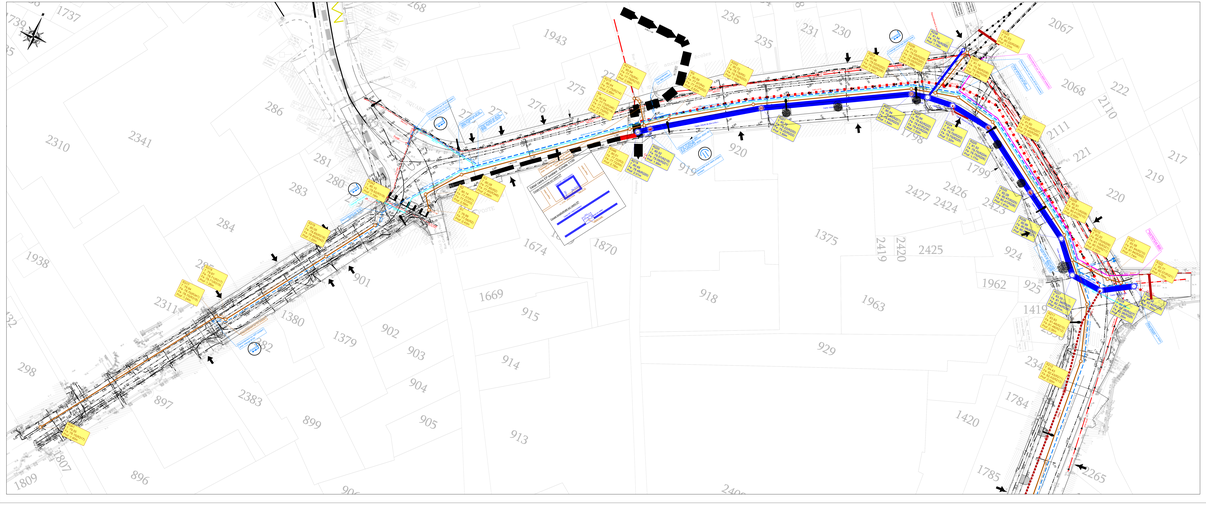
- Réseau de distribution AEP DN 90 PVC
- Réseau de distribution AEP Fonte ductile
- Réseau d'extinction AEP Fonte ductile
- Poteau Incendie
- Vanne
- Vidange
- Réseau EU DN 200 PVC (Ancien PVC)
- Regard EU (Ancien PVC)
- Réseau EP
- Regard EP (Ancien PVC)
- Regard Ancien et grille EP avec tampon
- Tête de buse aboutissé
- Projet EP indicatif CCHS Hors marché