



PUISSERGUIER

Puisserguier
Aménagement du Chemin des Hortes
et de la Rue Edouard Adam

A.4.1.2

Echelle
1/200

Vue en Plan
Planche 1

EP	AVP	PRO	ACT	VISA	DET	AOR
Indice	Date	Modifications		Dess.	Verf.	Visa
1	12/2017	Première diffusion		AQU	CCA	CCA

Dossier : GC34.H.0008


Fichier : GC34.H.0008+008-PVP.dwg



Immeuble "Le Général" - Parc Eurêka
97, rue de Frey - CS36038
34090 Montpellier Cedex 2


04 67 40 90 00
04 67 40 90 01

LEGENDE VUE EN PLAN

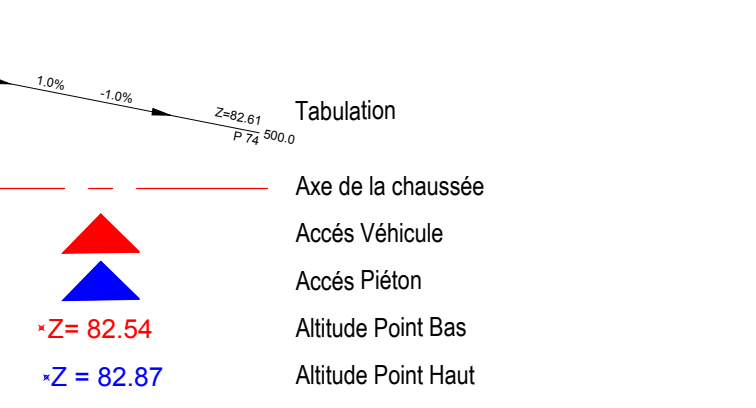

* Tronçon 1,2,3 et 5 en tranchée fermée et Tronçon 4 en tranchée conditionnelle

LOCALISATION DES PLANCHES

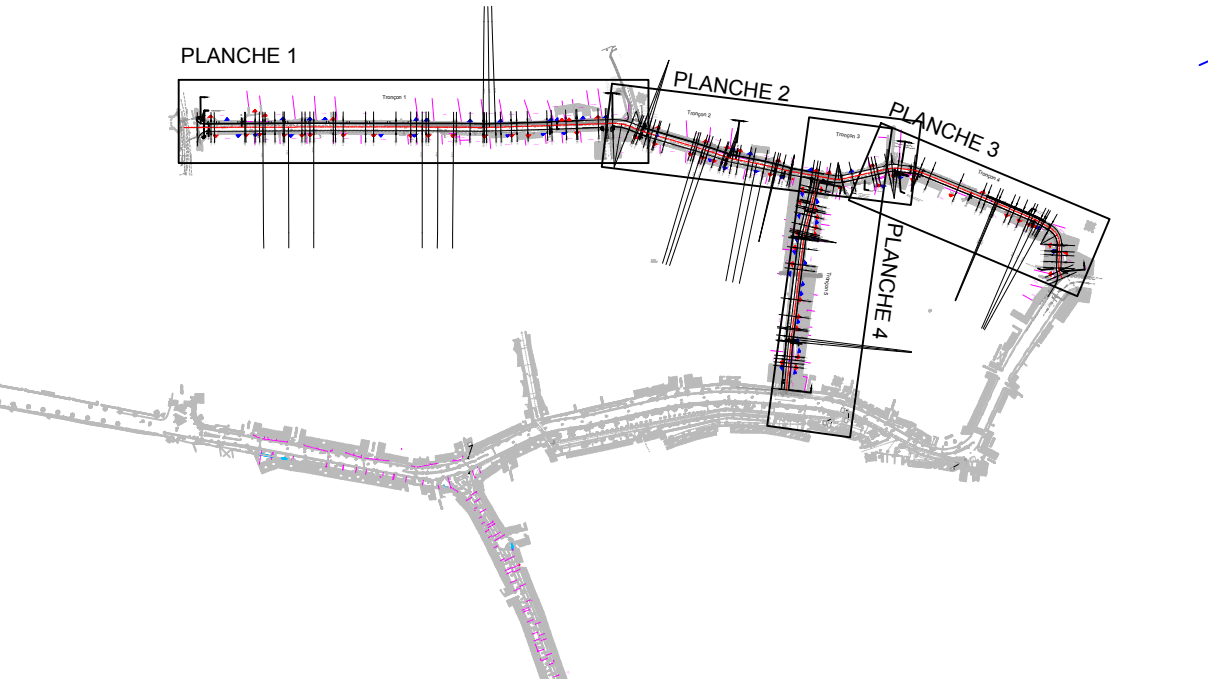

Tronçon 1

