

Puisseguier

Aménagement du Chemin des Hortes et de la Rue Edouard Adam

A.4.4

Echelle
1 / 50

Profils en travers types

EP

AVP

PRO

ACT

VISA

DET

AOR

Indice	Date	Modifications	Dess.	Vérif.	Visa
-	12/2017	Première diffusion	AQU	CCA	CCA

Dossier : GC34.H.0008

Fichier : GC34.H.0008+012-PTT.dwg



oteis


Agence de Montpellier

Immeuble "Le Génésis" - Parc Eurêka
97, rue de Freyr - CS36038
34060 Montpellier Cedex 2

☎ : 04.67.40.90.00
☎ : 04.67.40.90.01




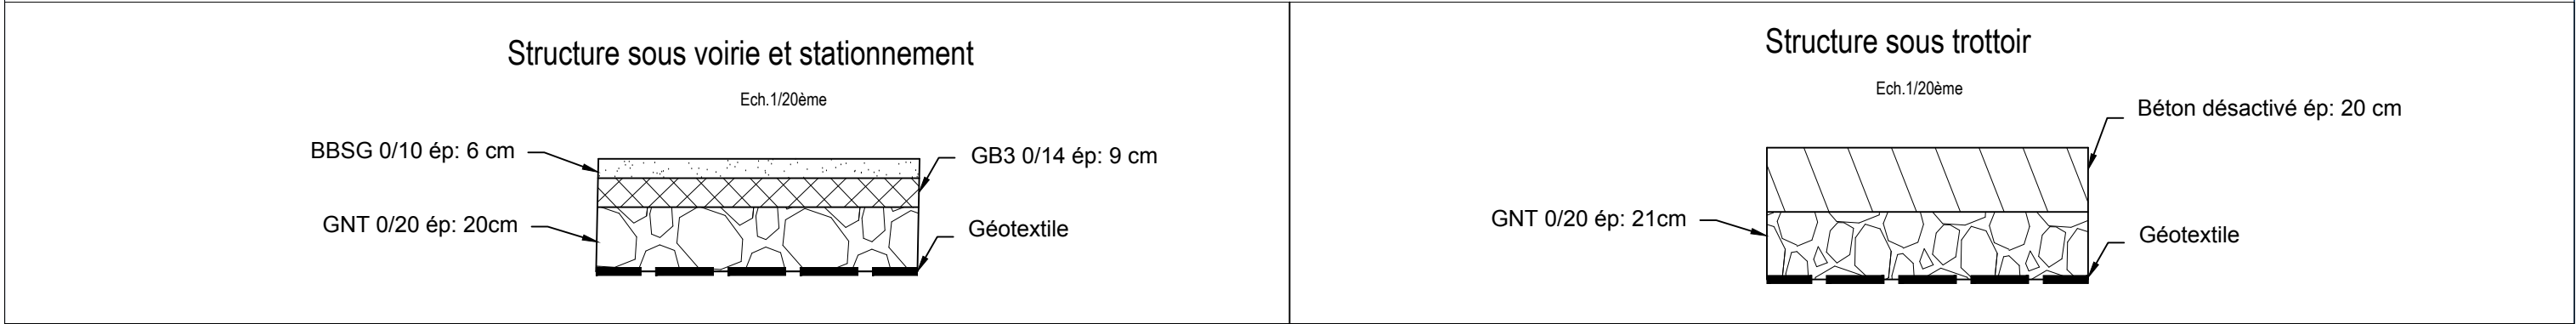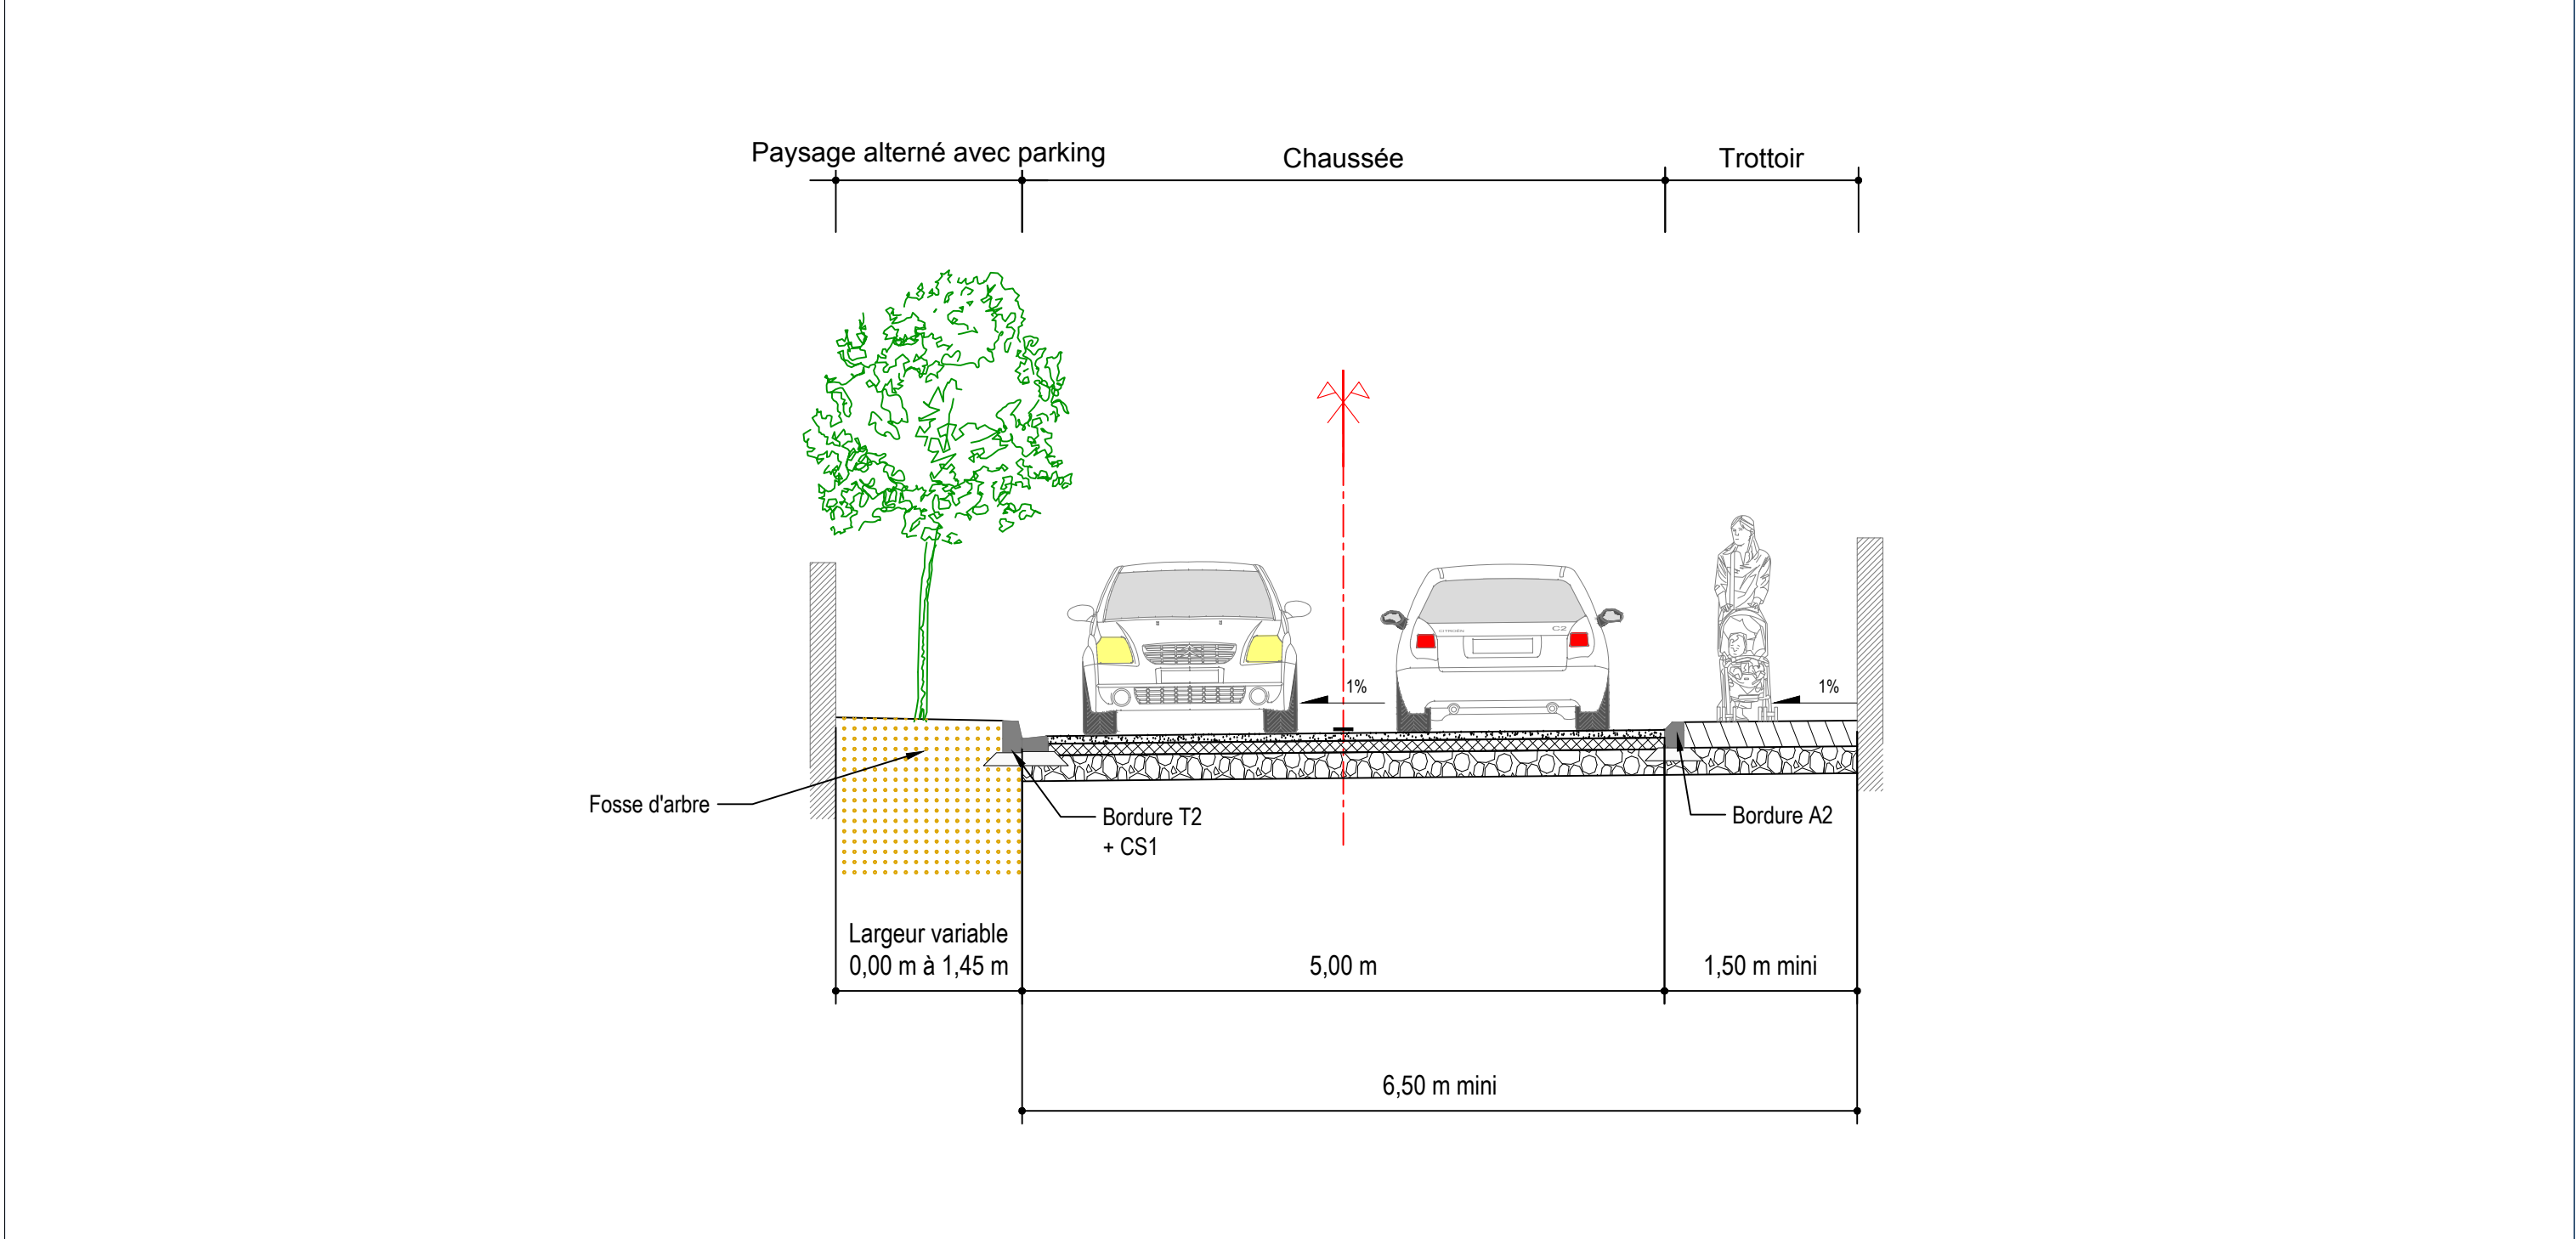

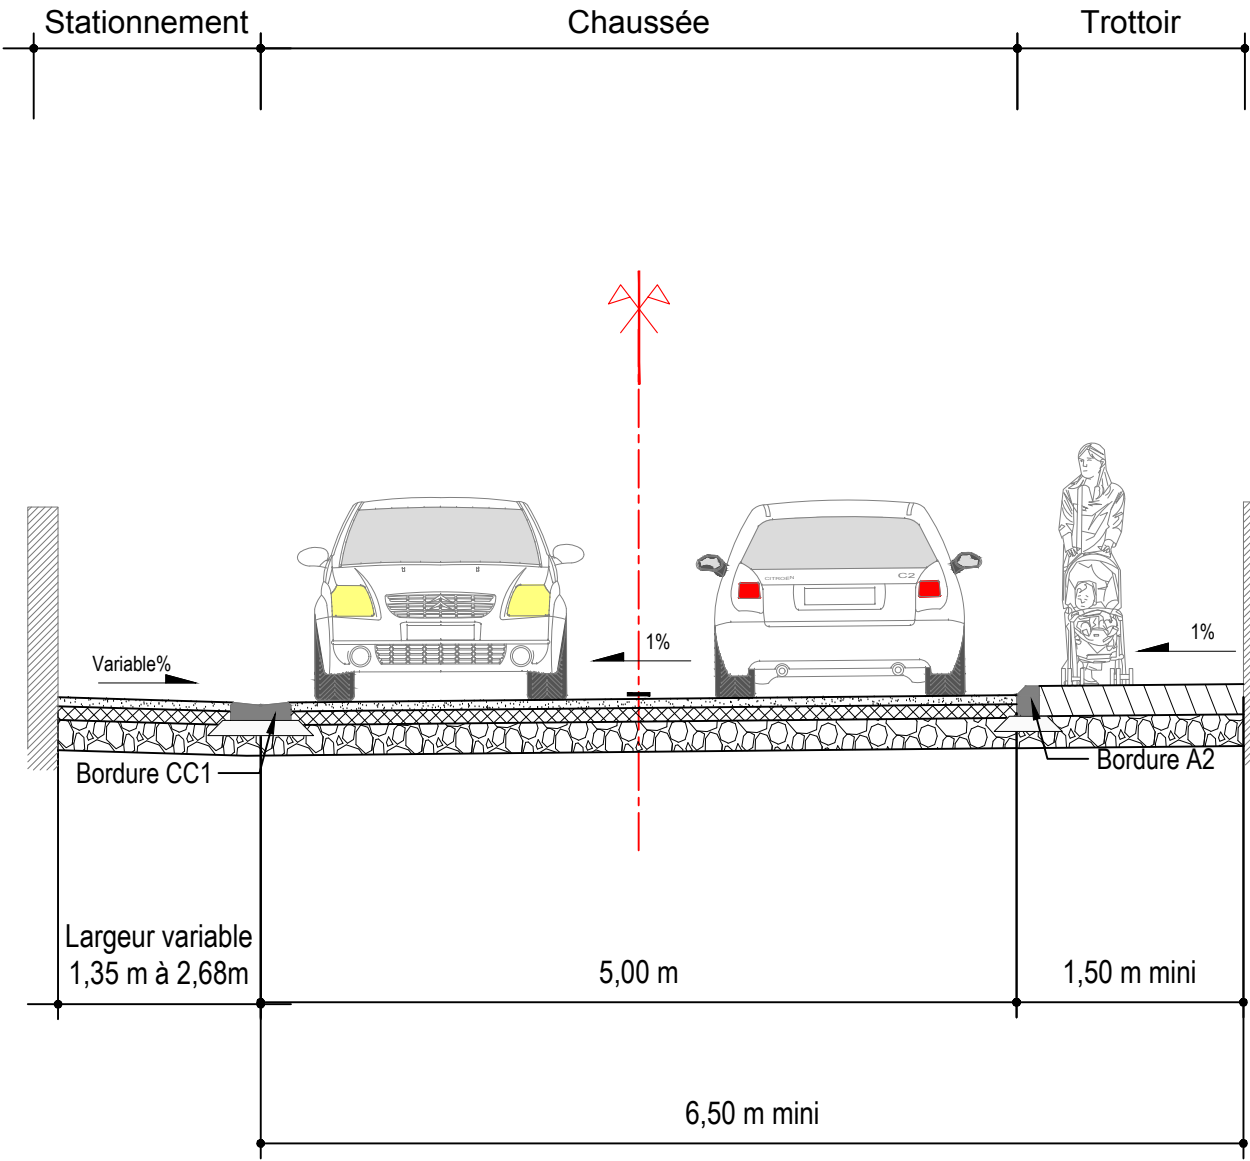


Structure sous voirie et stationnement


Ech. 1/20ème

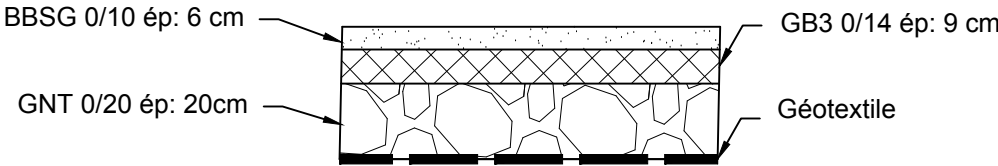

Structure sous trottoir


Ech. 1/20ème

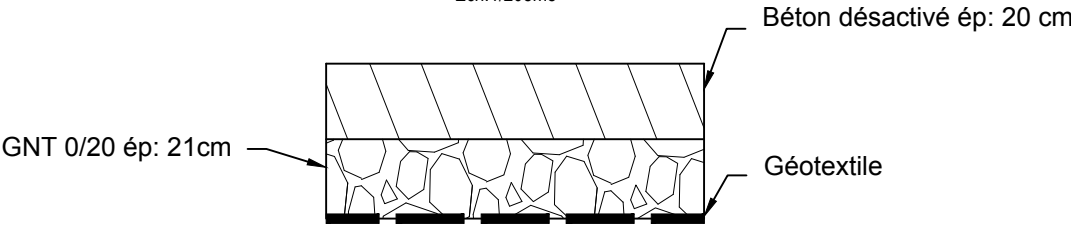

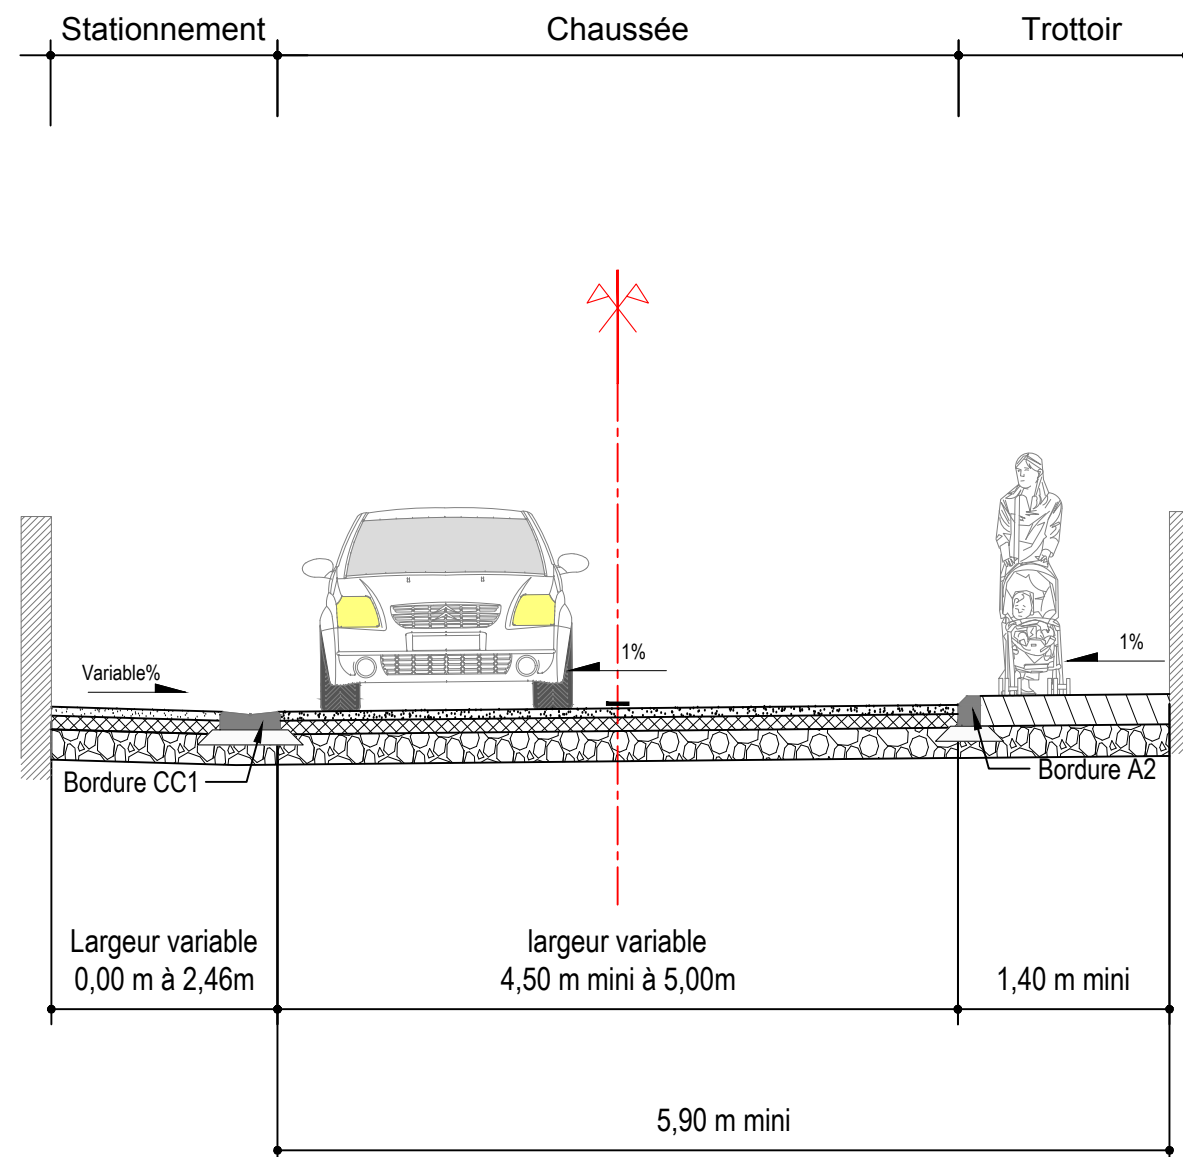


Structure sous voirie et stationnement

Ech. 1/20ème

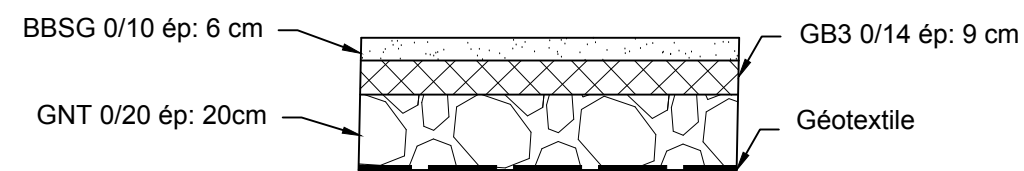

Structure sous trottoir

Ech. 1/20ème

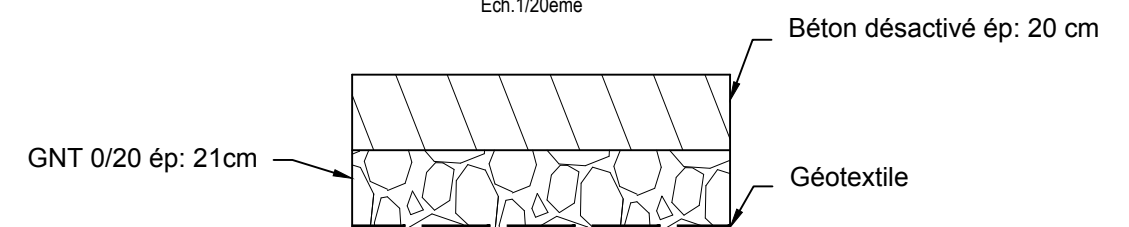

COMMUNE DE PUISSESGUIER
Aménagement du chemin des Hortes et de la rue Edouard Adam


oteis
Agence de Montpellier
Immeuble "Le Génésis" - Parc Euréka
97, rue de Freyr - CS36038
34060 Montpellier Cedex 2
☎ : 04.67.40.90.00
📠 : 04.67.40.90.01

PROFILS EN TRAVERS 3
Chemin des Hortes

DCE


Folio
4

Echelle
1 / 50

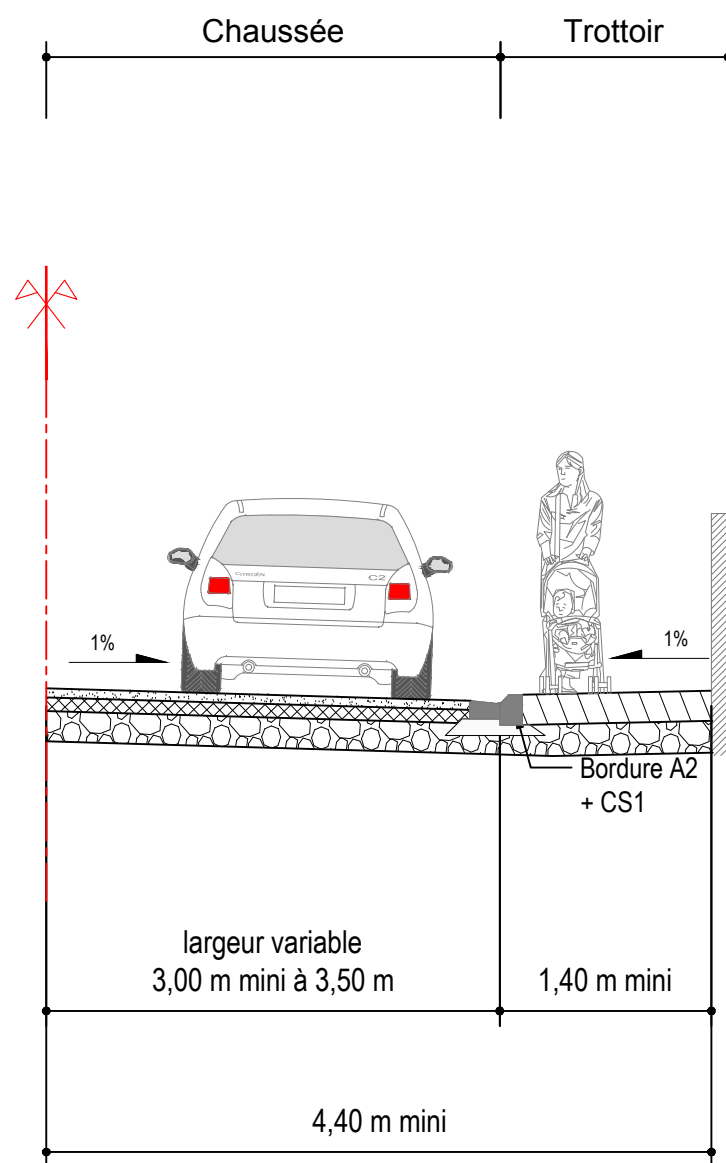


Structure sous voirie et stationnement

Ech. 1/20ème

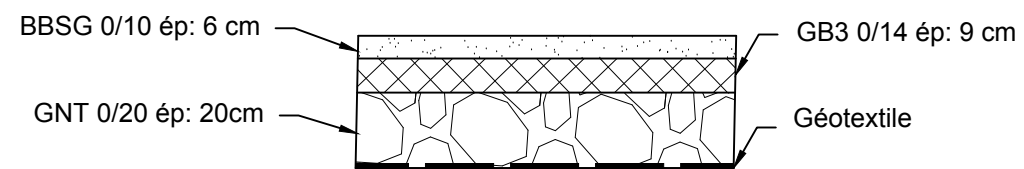

Structure sous trottoir

Ech. 1/20ème

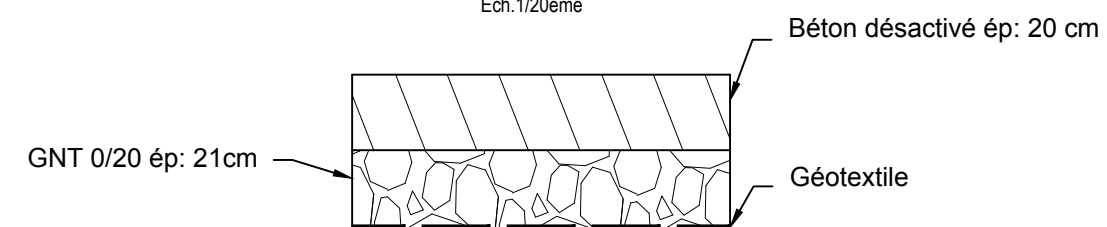

COMMUNE DE PUISSESGUIER

Aménagement du chemin des Hortes et de la rue Edouard Adam

oteis

Agence de Montpellier

Immeuble "Le Génésis" - Parc Euréka
97, rue de Freyr - CS36038
34060 Montpellier Cedex 2



☎ : 04.67.40.90.00
📠 : 04.67.40.90.01

PROFILS EN TRAVERS 4
Chemin des Hortes

DCE


Folio
5

Echelle
1 / 50

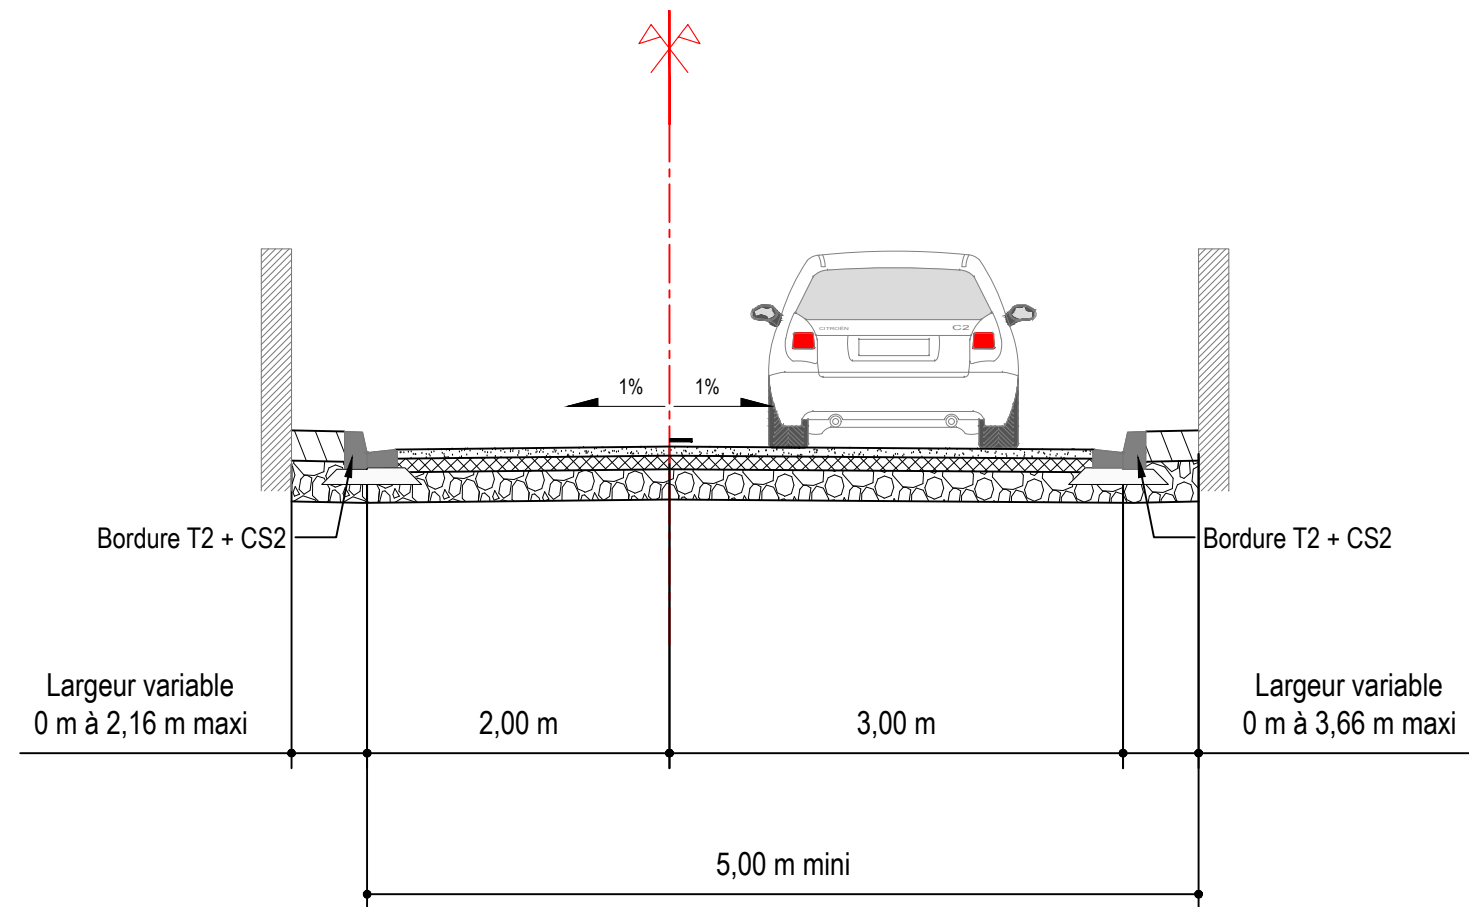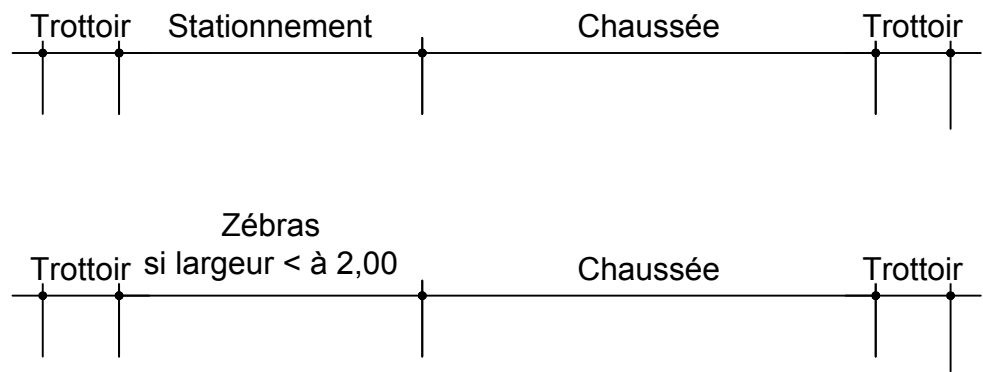


Structure sous voirie et stationnement

Ech.1/20ème

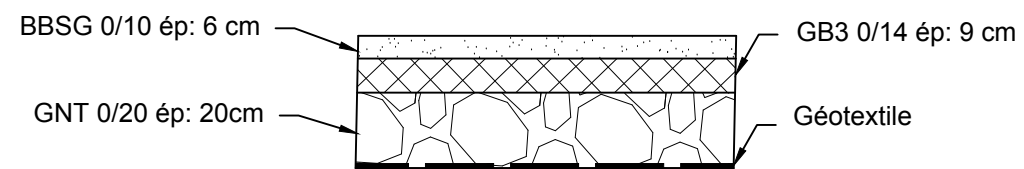

Structure sous trottoir

Ech.1/20ème

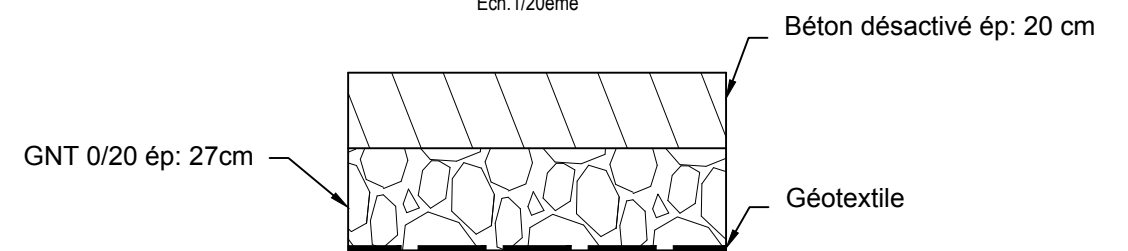

COMMUNE DE PUISSESGUIER
Aménagement du chemin des Hortes et de la rue Edouard Adam

oteis
Agence de Montpellier
Immeuble "Le Génésis" - Parc Euréka
97, rue de Freyr - CS36038
34060 Montpellier Cedex 2
☎ : 04.67.40.90.00
📠 : 04.67.40.90.01

PROFILS EN TRAVERS 5
Rue Edouard Adam

DCE
Folio
6
Echelle
1 / 50