NOTA :
Les fils d'eau du réseau AEP Existants seront à vérifier lors de l'EXE

VILLE DE
30.000 ÂME
PUISSERGUIER

Puisserguier

Aménagement du Chemin des Hortes et de la Rue Edouard Adam

A.4.5.6
Echelle
1 / 500 - 1 / 50

Profil en long Réseaux humides

EP	AVP	PRO	ACT	VISA	DET	AOR

Indice	Date	Modifications	Des.	Vérif.	Hse
-	12/2011	Premier dépôt	AQU	CIA	CDA

Dossier : GC2A-H-2008 | Fichier : GC2A-H-2008-H10-PL.dwg
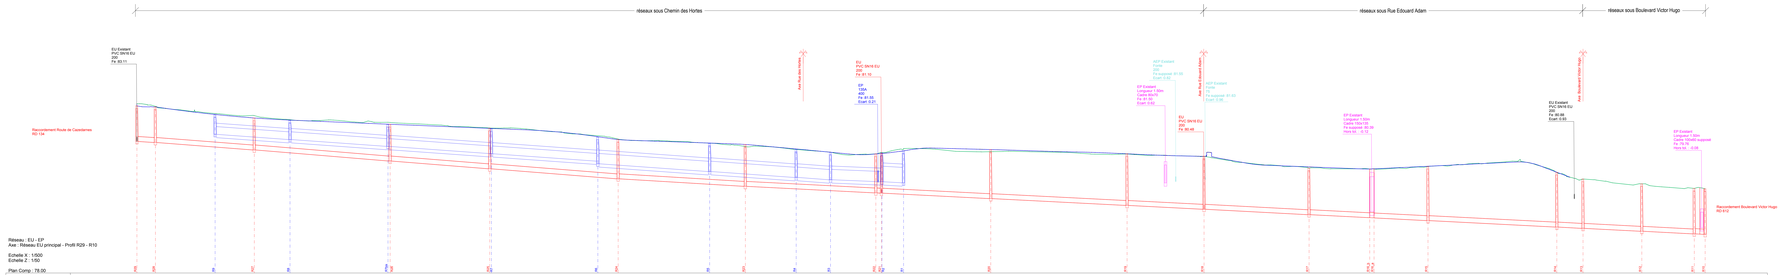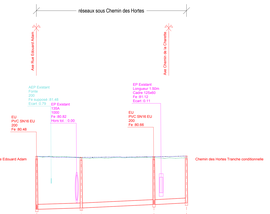
oteis
Agence de Montpellier
Immeuble "Le Galadrier" - Parc Euromédecine - 418, rue d'Alésia - 34080 MONTPELLIER CEDEX 5
Tél 04 67 69 60 60 - Fax 04 67 69 60 70