



Puisserguier
Aménagement du Chemin des Hortes
et de la Rue Edouard Adam


B.2.4

Echelle
1 / 200

Réseaux Existants
Planche 3

EP	AVP	PRO	ACT	VISA	DET	AOR
Indice	Date	Modifications		Dess.	Vérif.	Visa
-	12/2017	Première diffusion		AQU	CCA	CCA

Dossier : GC34.H.0008	Fichier : GC34.H.0008+008-PVP.dwg

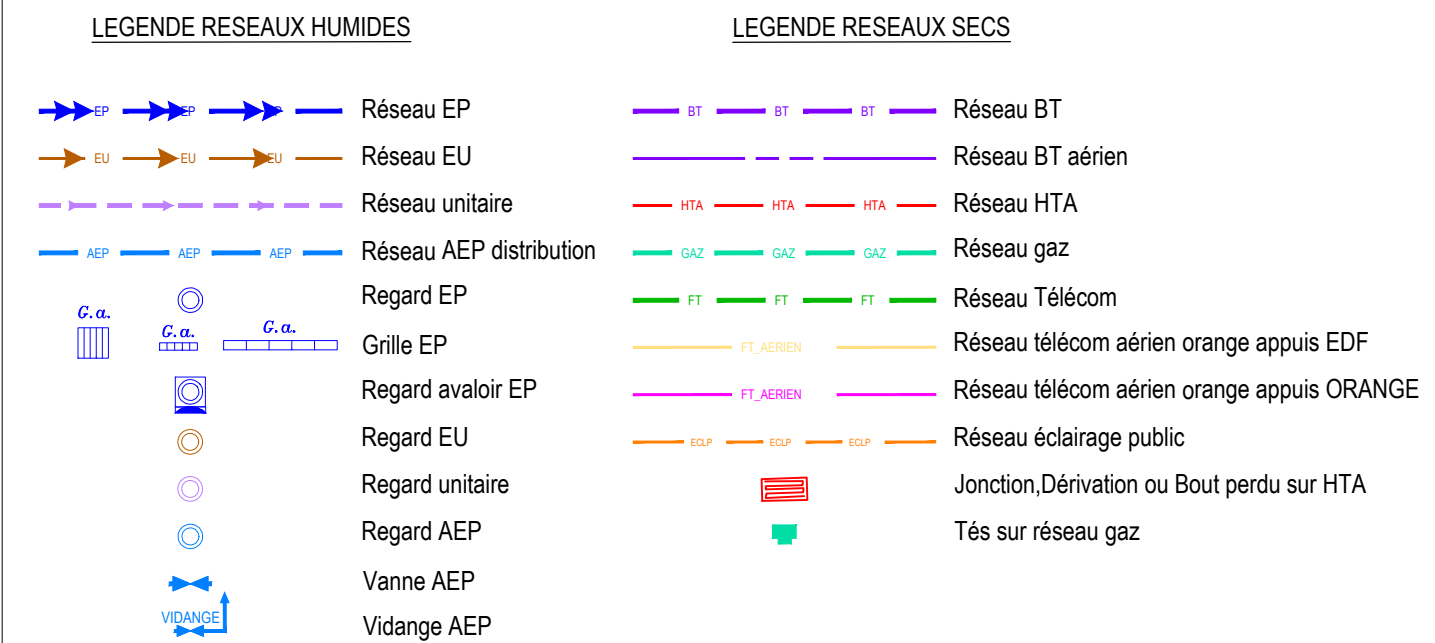

* Les côtes des réseaux existants AEP sont inconnues, les croisements avec les réseaux projetés seront donc à valider à la phase EXE

LOCALISATION DES PLANCHES

