



Puisseguier
Aménagement du Chemin des Hortes
et de la Rue Edouard Adam

B.2.5

Echelle
1 / 200


Réseaux Existants
Planche 4

EP	AVP	PRO	ACT	VISA	DET	AOR
Indice	Date	Modifications	Dess.	Vérif.	Visa	
-	12/2017	Première diffusion	AQU	CCA	CCA	

Dossier : GC34.H.0008 Fichier : GC34.H.0008+008-PVP.dwg



Immeuble "Le Génésis" - Parc Eurêka
97, rue de Frey - CS36038
34060 Montpellier Cedex 2

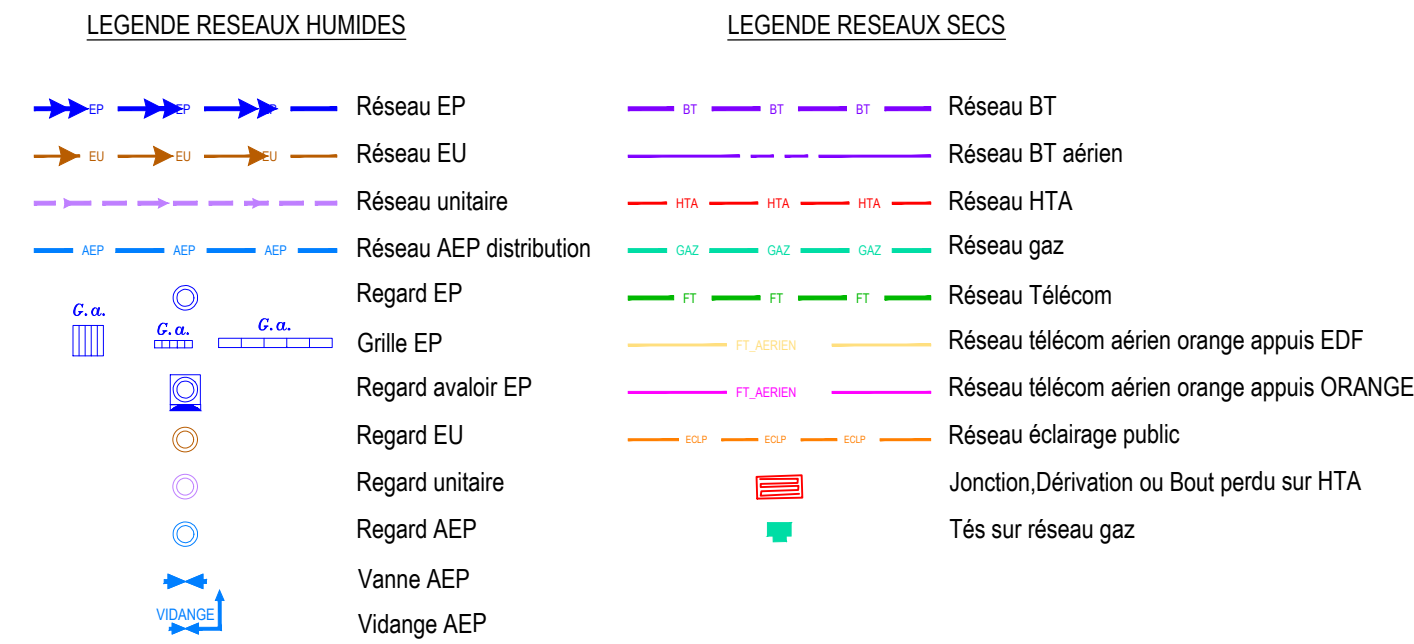

* Les côtes des réseaux existants AEP sont inconnues, les croisements avec les réseaux projetés seront donc à valider à la phase EXE

LOCALISATION DES PLANCHES

