




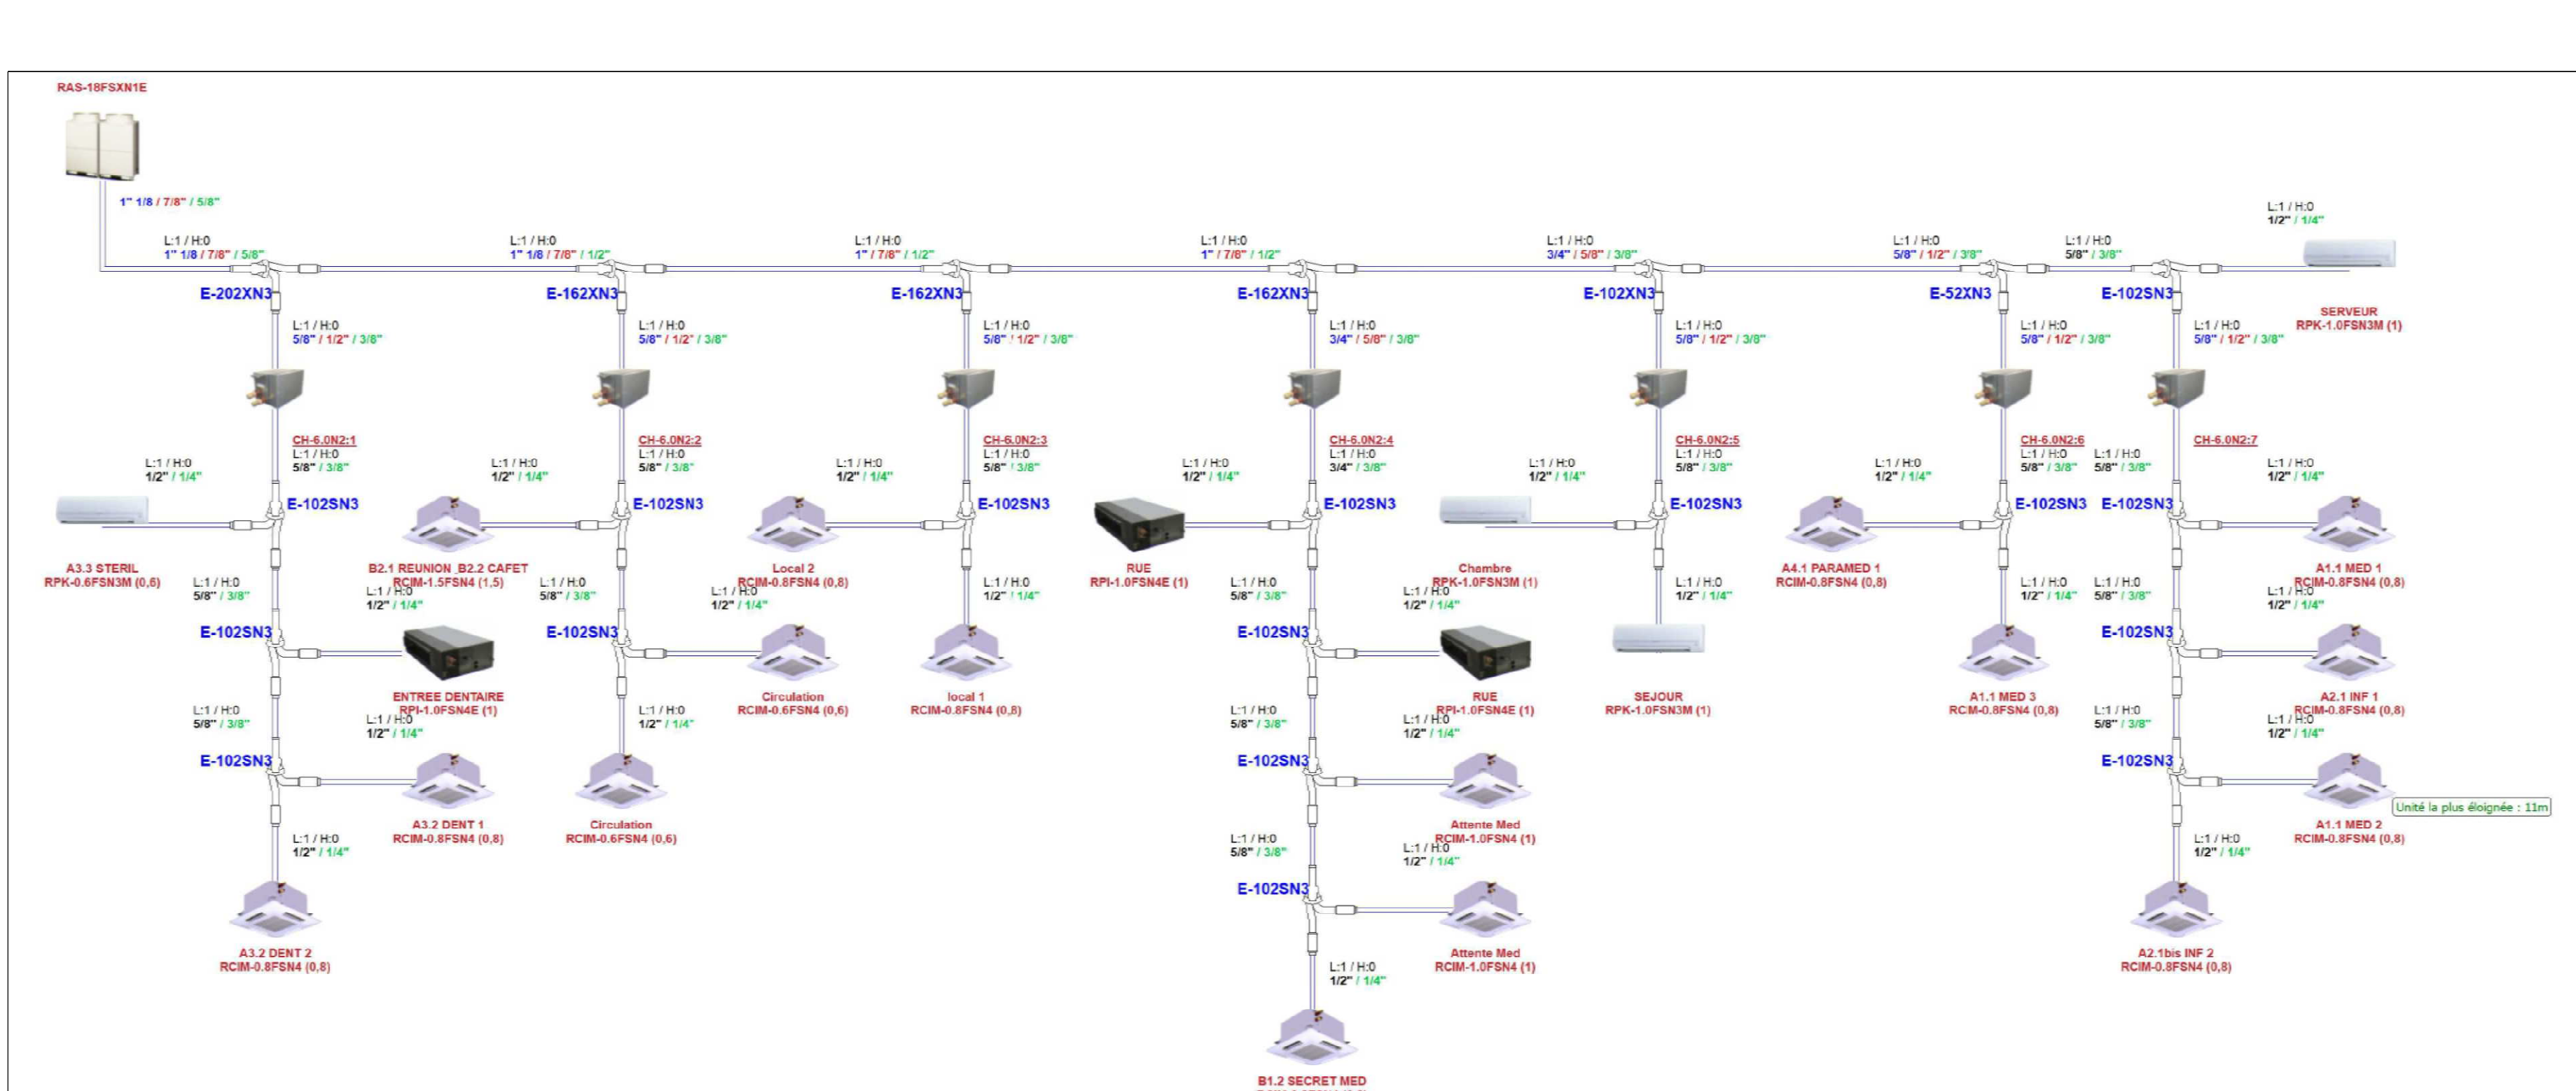

RDC

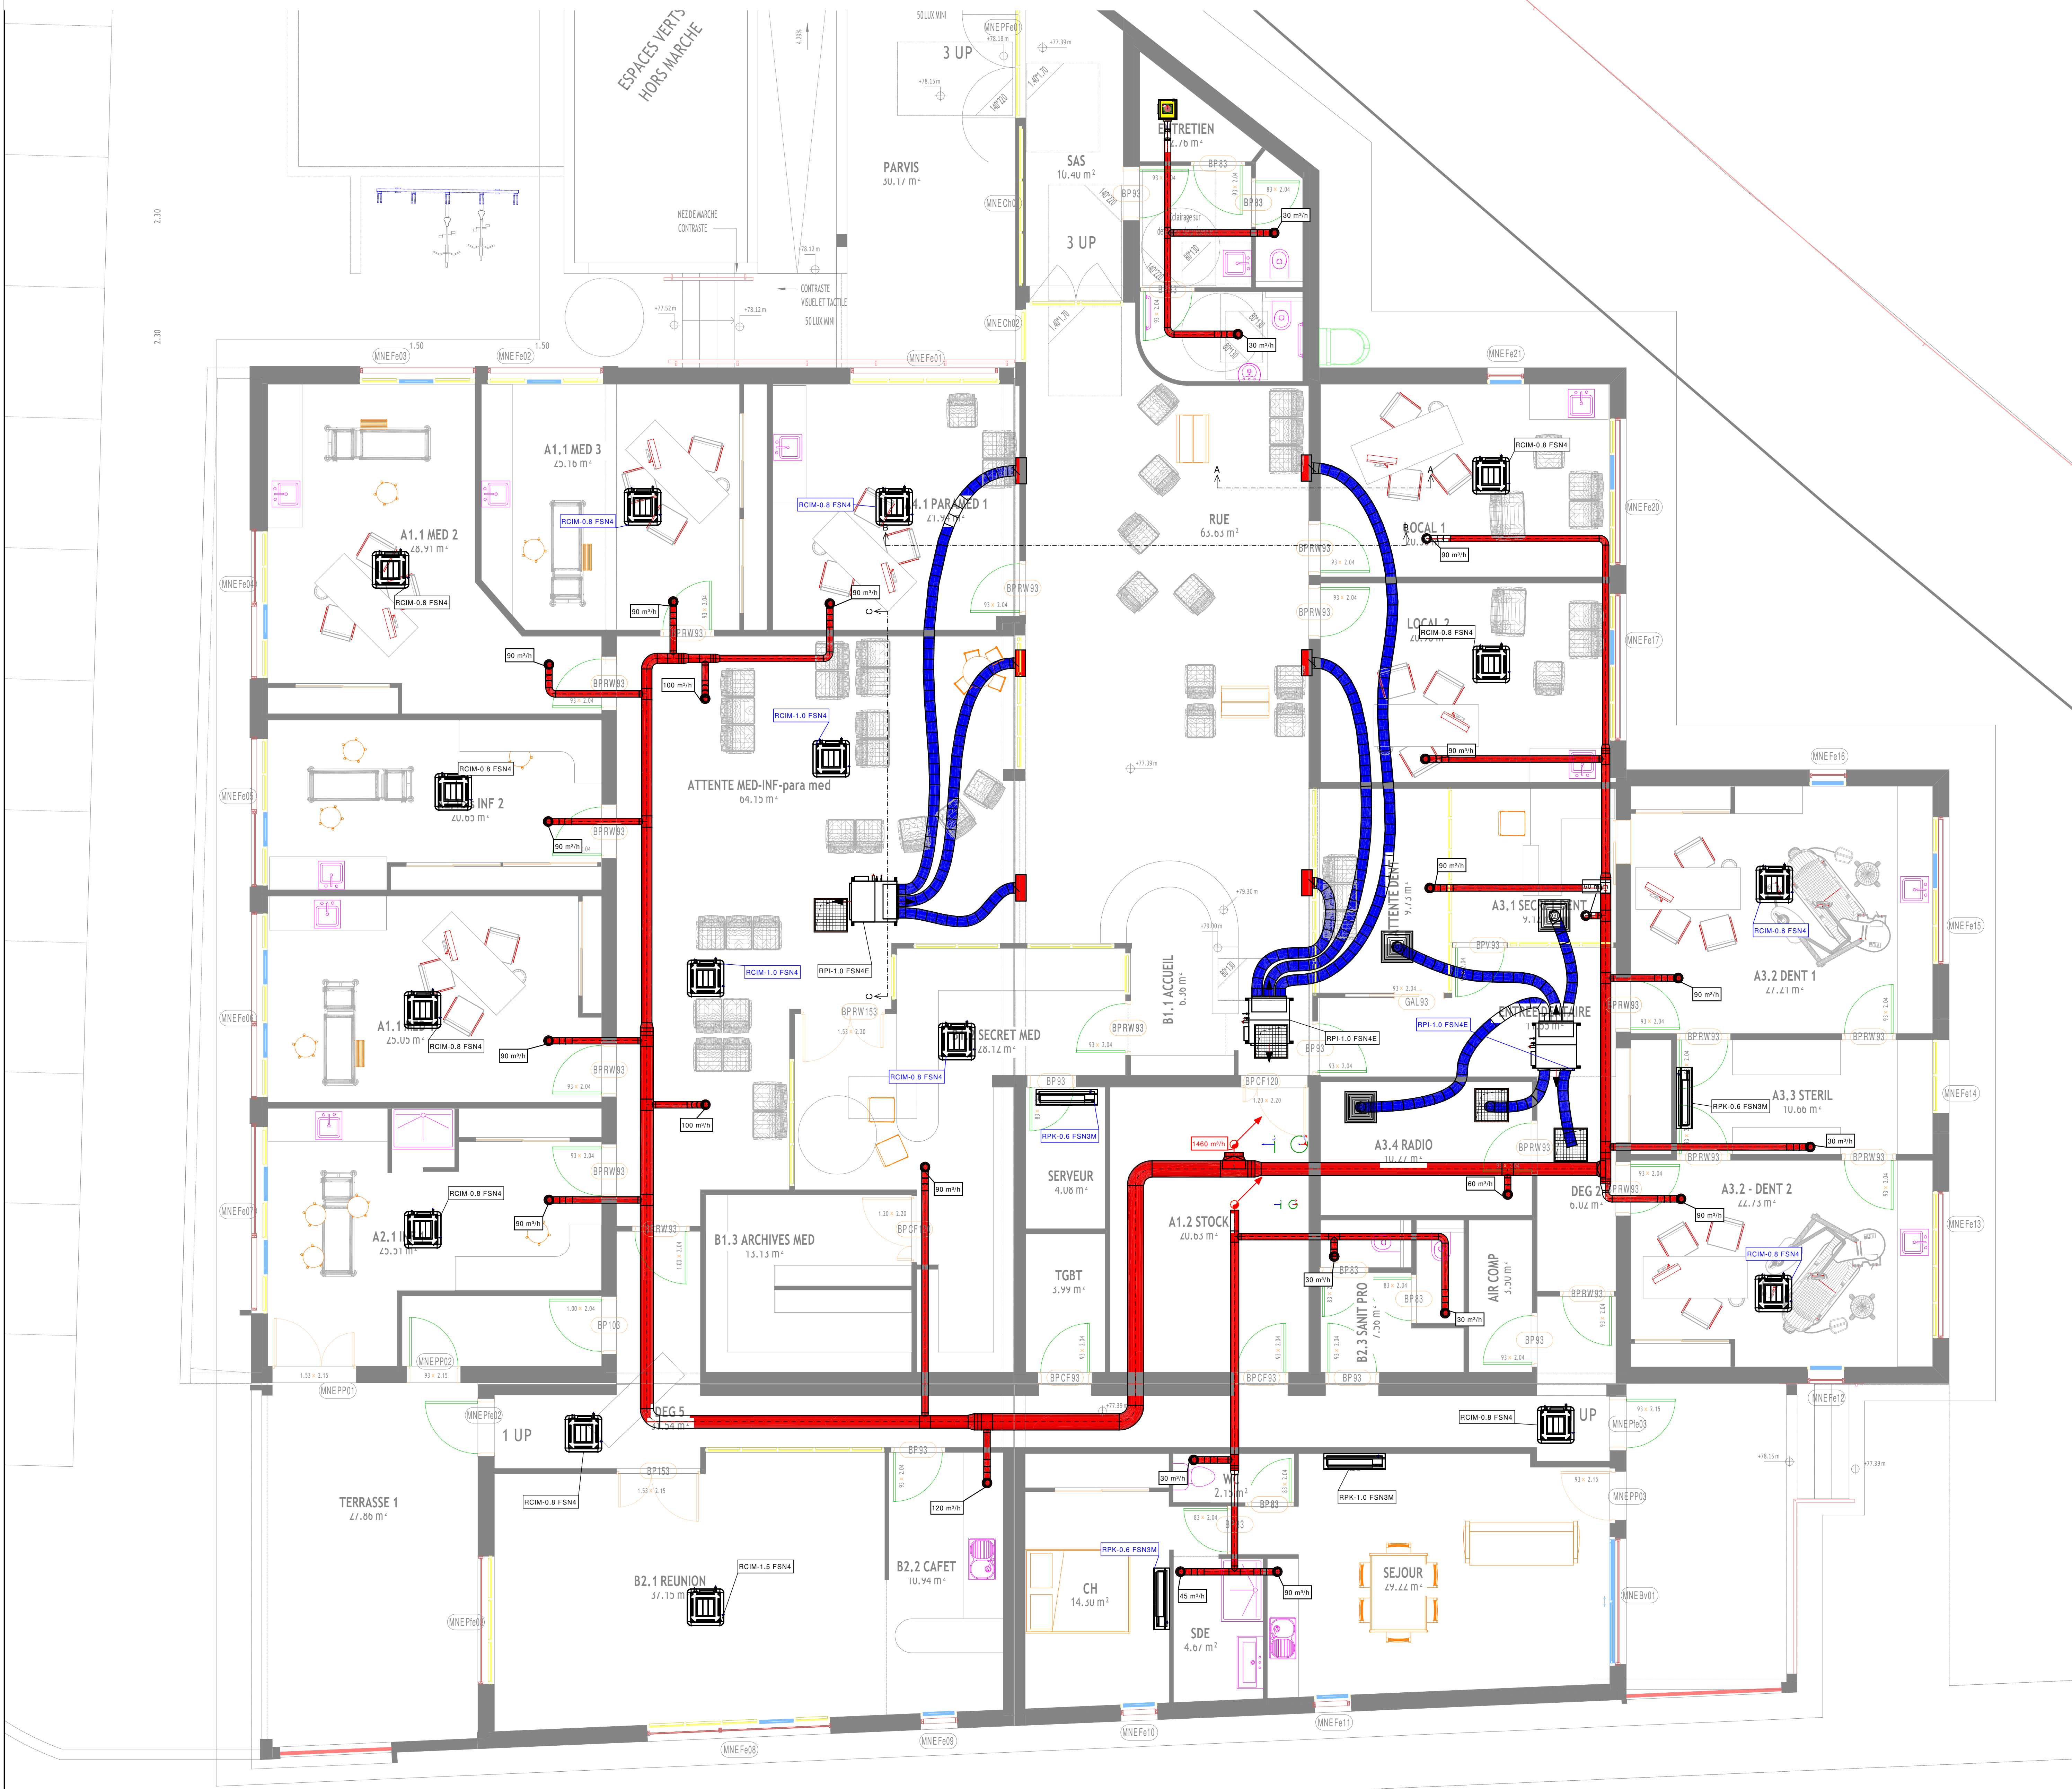

Extrait toiture

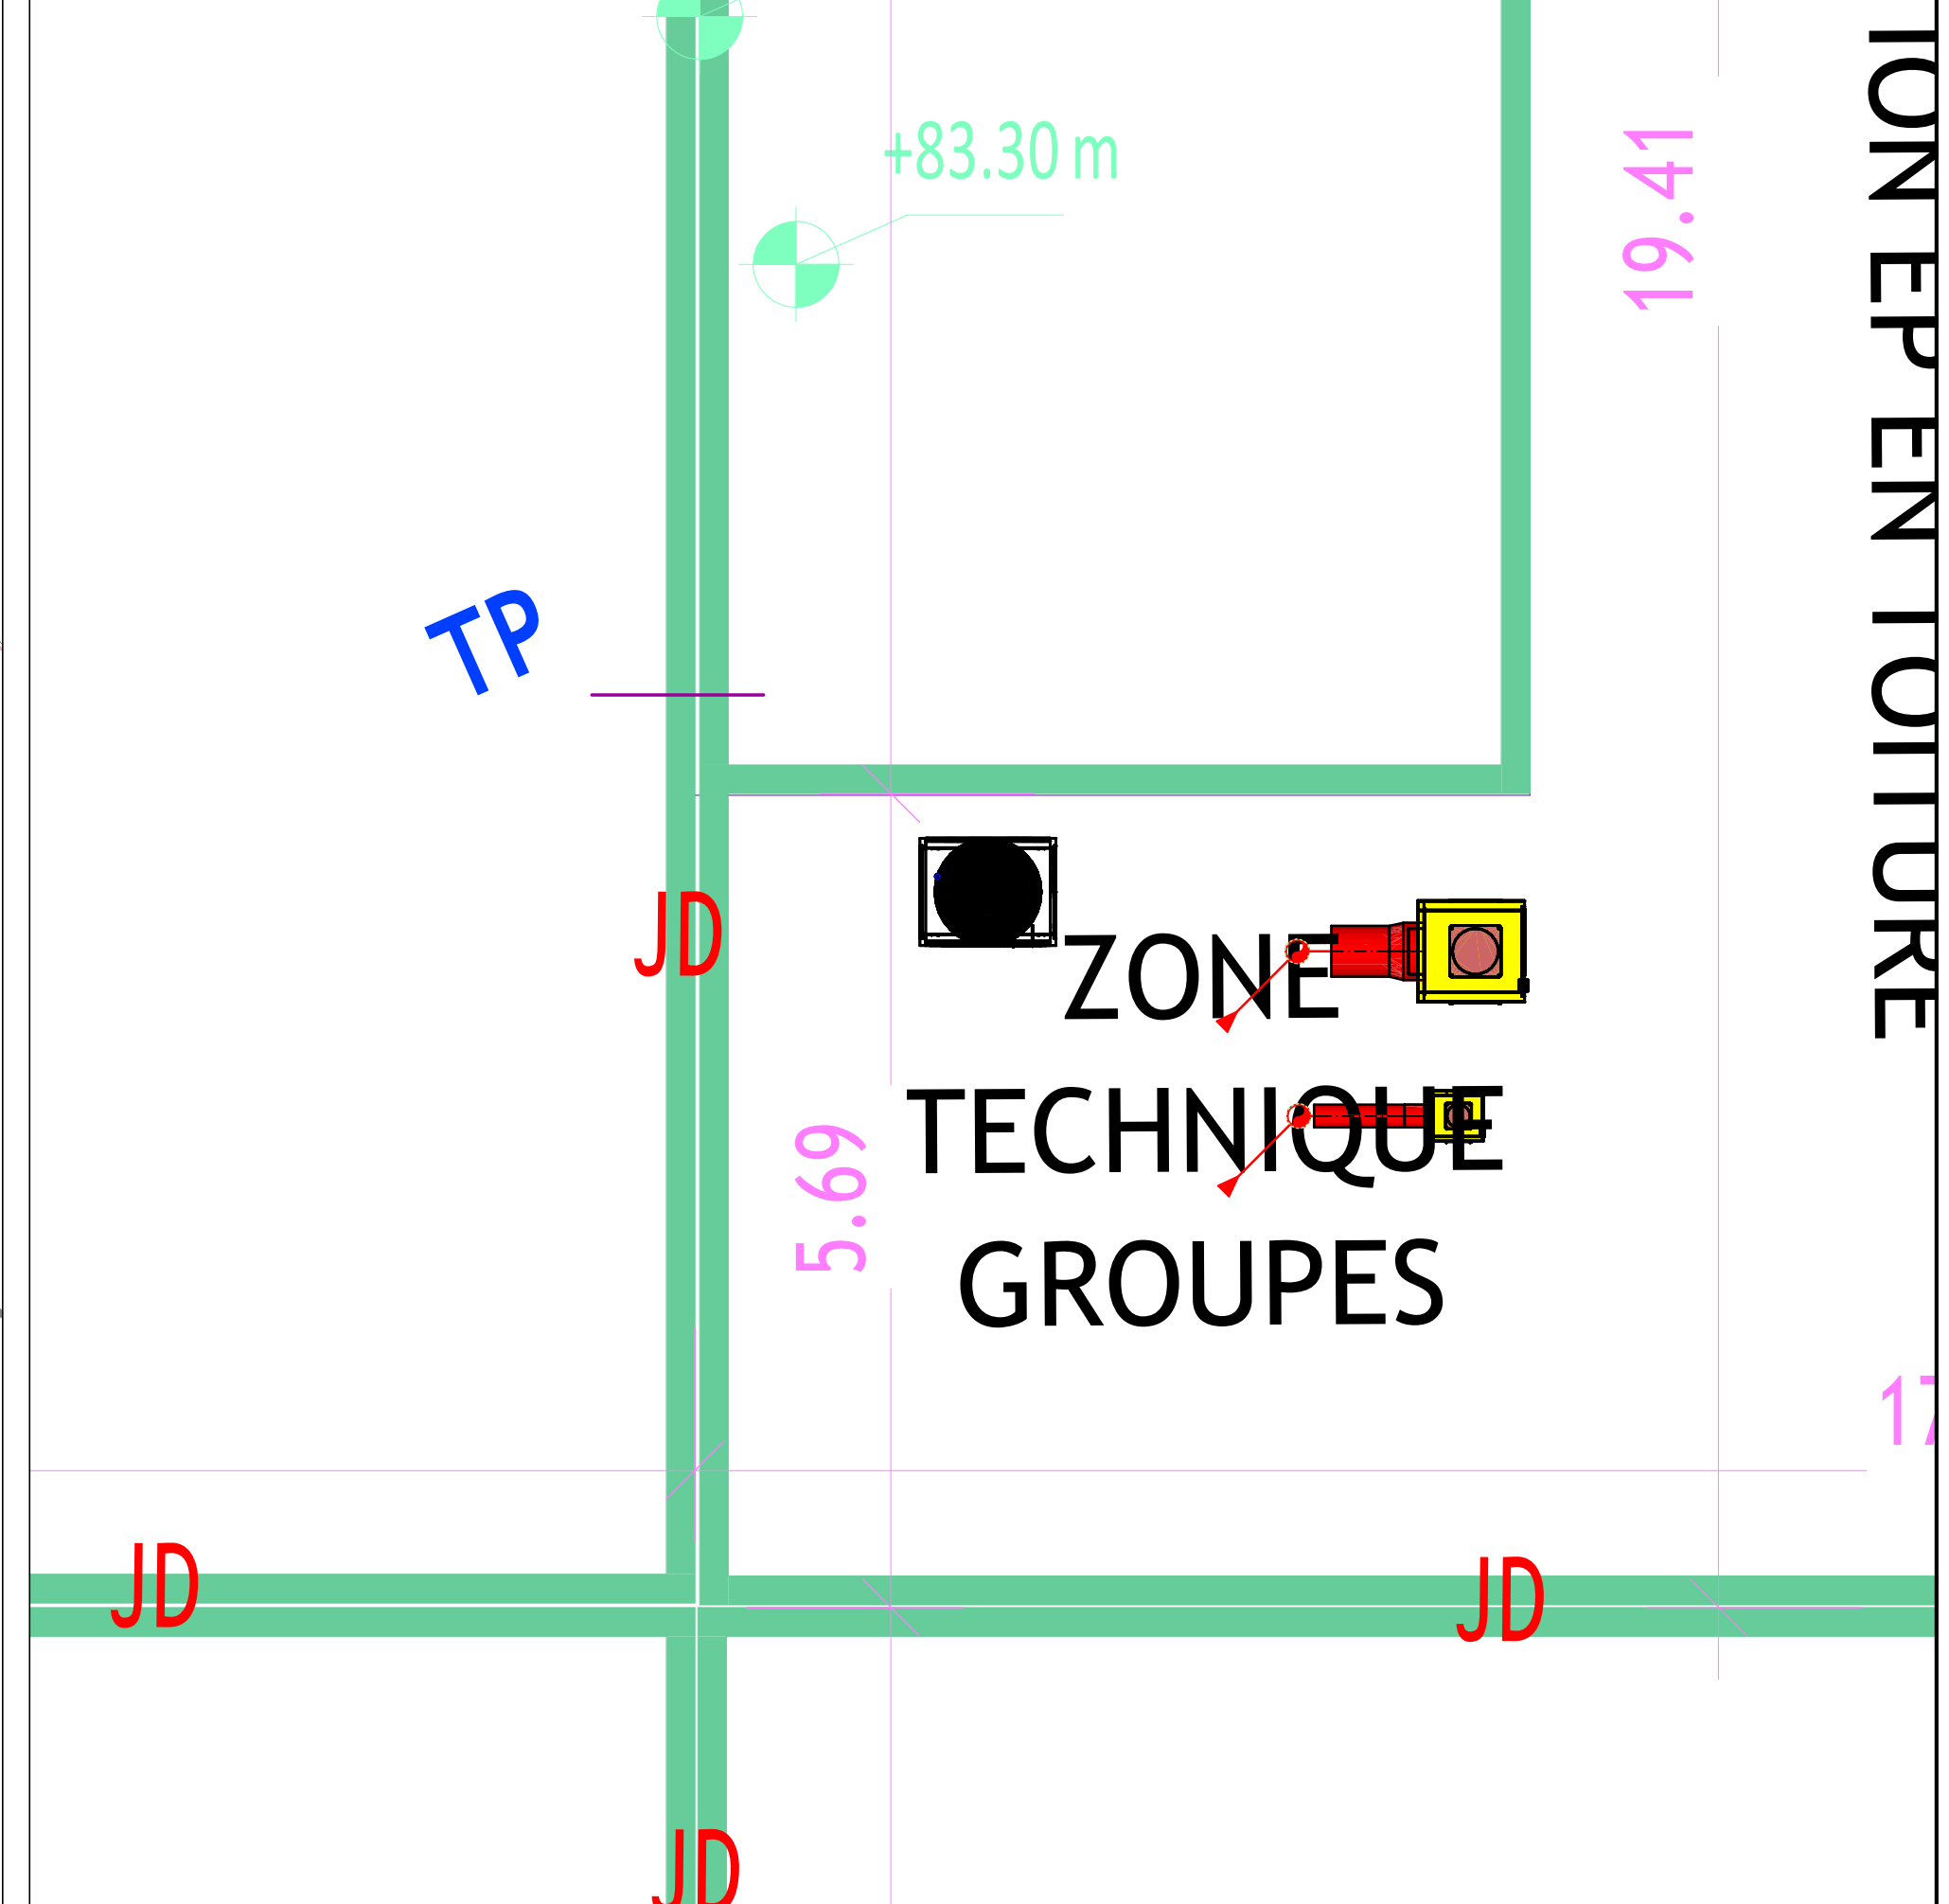

COMMUNE DE PUISSEGUIER (34)
**Construction d'une maison de
Santé Pluriprofessionnelle**
Rue Georges Pujol - 34 620 - PUISSEGUIER

Plan Lot 11 : CVC
Phase D.C.E.
Dossier de Consultation des Entreprises

Architecte :
Mme. Christine BEL
Architecte D.P.L.G.
Les 4 vents - rue Camprodon
34 480 - MAGALAS
Tél. : 04 67 36 62 08

Maitre d'ouvrage :
Commune de Puisseguier
10, boulevard Jean FAUREZ
34 620 - PUISSEGUIER

Date : Avril 2019 Ech. : 1/50 N° : C02 Ind. /

date :	Ind :	Commentaires :

B.E.E.
Blancart & Associés

Bureau d'Etudes Energies
Technique CVC - CVC - Plomberie - Sanitaires
1, rue des Plagionnières - 34 500 - BEZIERS 04 67 31 87 71

OPCIB
Ouvriers du Plomberie
Sanitaires - Chauffage