Puisserguier

Réseaux Humides RD 16

B2.2

Echelle

1/ 200

Réseaux existants
Planche 1

EP	AVP	PRO	DCE	VISA	DET	AOR

Indice	Date	Modifications	Dess.	Vérif.	Appr.
A	07/2020	Premiere diffusion	BPG	CCR	CCR
B	08/2020	Modification suite aux observations du progil Conso	BPG	CCR	CCR

Dossier : 19-218 - Puisserguier (34620) - RD16

Dessiné : 22/04/2019
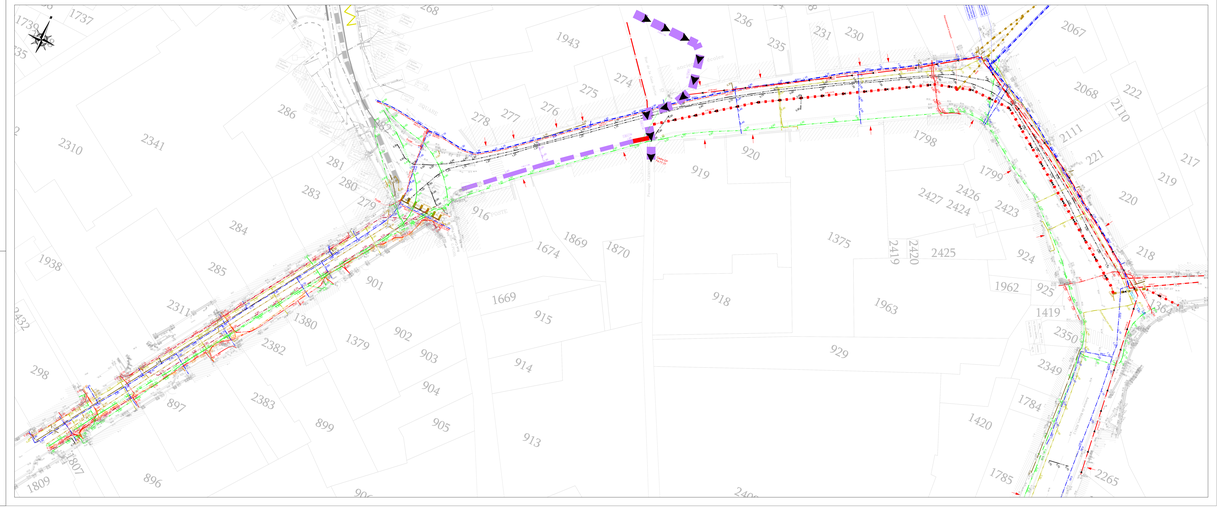
Vérifié :