Puisserguier

Réseaux Humides RD 16

B.2.4

Echelle 1 / 200

Réseaux existants
Planche 3

EP	AVP	PRO	DCE	VISA	DET	AOR

Ref.	Date	Explication	Dess.	Vérif.	Ver.
1	05/2020	Premier dépôt			
2	05/2020	Modification suite aux observations du projet			
3					
4					

Classe : 2024-2025

Classe : 2024-2025 et 2025-2026

Legende Réseaux
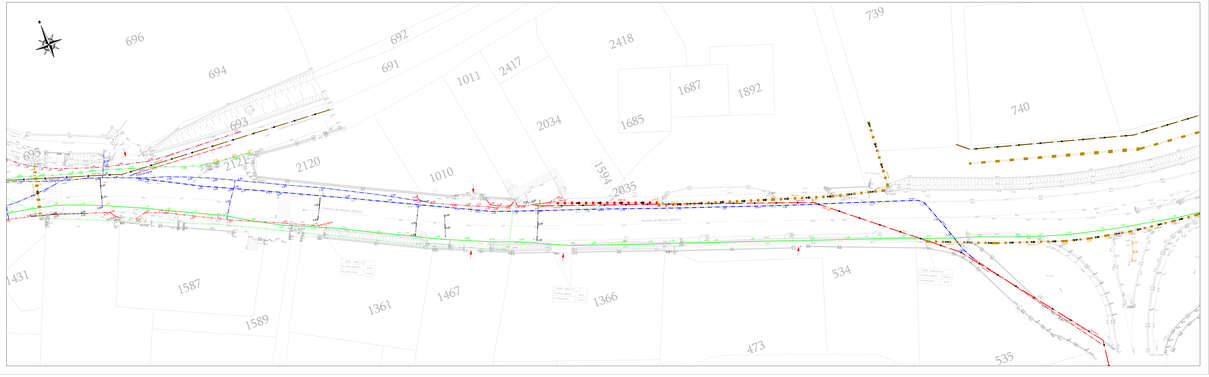
(Classe de précision à la voie pénale)