VILLE DE PUISSERGUIER

Puisserguier

Aménagement du Chemin des Hortes et de la Rue Edouard Adam

A.4.2.5

Echelle 1 / 200

Traitement de sol
Planche 4

EP	AVP	PRO	**ACT**	VISA	DET	AOR

Indice	Date	Modifications	Dess.	Vérif.	Visa
-	12/2017	Première diffusion	AQU	CCA	CCA

Dossier : GC34.H.0008

Fichier : GC34.H.0008+008-PVP.dwg

oteis
Agence de Montpellier
Immeuble "Le Génésis" - Parc Eurêka
97, rue de Freyr - CS36038
34060 Montpellier Cedex 2
☎ : 04.67.40.90.00
🖹 : 04.67.40.90.01

LEGENDE TRAITEMENT DE SOL

- Trottoir
- Résine
- Chaussée
- Axe de la chaussée
- Arbre (1.50 mini, variable)
- Potelet
- Bordure A2
- Bordure T2 et T2 basse
- Bordure CS1
- Bordure CC1
- Accés Véhicule
- Accés Piéton
- Z= 82.54 Altitude Point Bas
- Z = 82.87 Altitude Point Haut
- Panneau de signalisation à poser

* Tronçon 1,2,3 et 5 en tranche ferme et Tronçon 4 en tranche conditionnelle
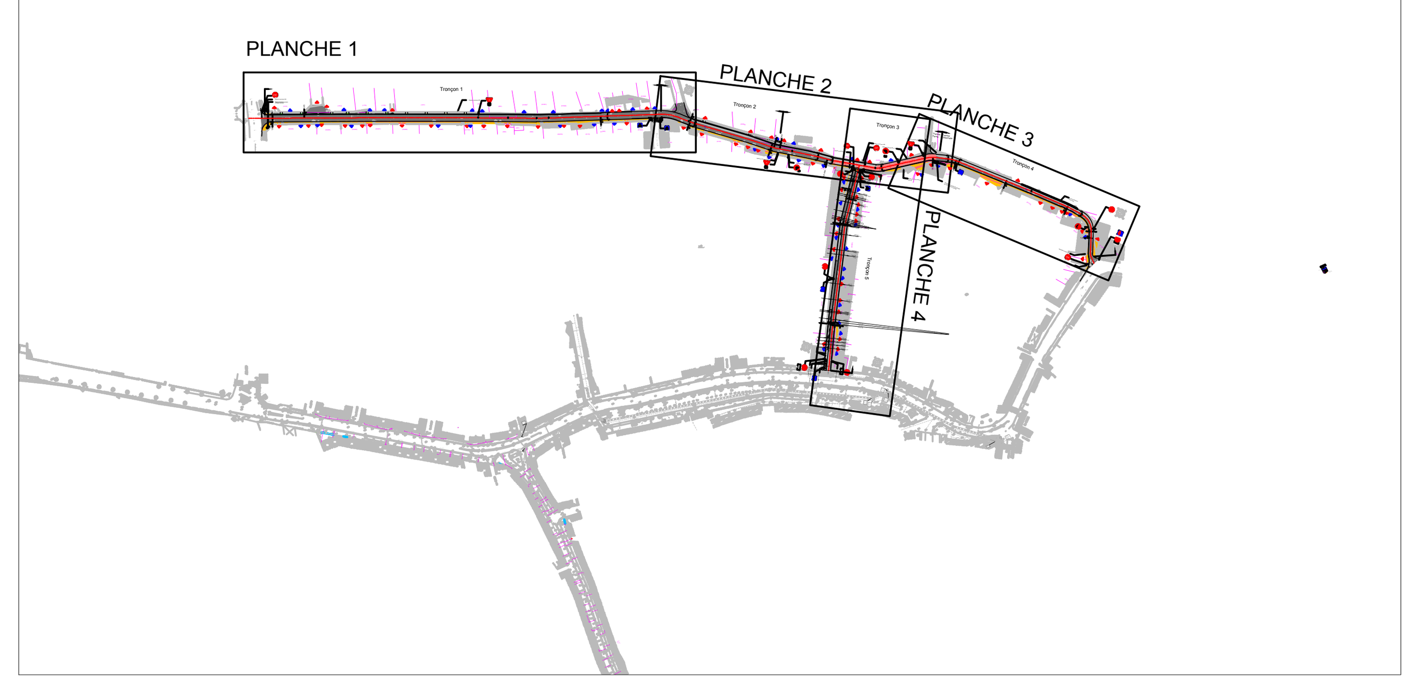
LOCALISATION DES PLANCHES