

Mairie de Puisserguier  
10 Rue Jean Jaurès  
34620 Puisserguier

## MISE EN CONFORMITE DE LA MAIRIE



### PLANS LOT ELECTRICITE COURANTS FORTS FAIBLES

**TEKHNELEC**  
3, rue sainte Marthe  
34.140 BOUZIGUES  
Tél : 06.22.75.44.25  
[rev.ic@wanadoo.fr](mailto:rev.ic@wanadoo.fr)


**TEKHNELEC**  
B.E.T. en Electricité du Bâtiment




Janvier 2018

# MISE EN CONFORMITE ELECTRIQUE - MAIRIE DE PUISSERGUIER - ETAT DES LIEUX RELEVE ELECTRICITE

TYPE	DESIGNATION
 TYPE 1	LUMINAIRE FLUORESCENT ENCASTRE 600x600
 TYPE 2	SPOT ENCASTRE CIRCULATION
 TYPE 3	APPLIQUE
 TYPE 4	LUMINAIRE ETANCHE
 TYPE 5	HUBLLOT
 TYPE 6	PROJECTEUR EXTERIEUR
 TYPE 7	PLAFONNIER
 TYPE 8	SUBENSION
 TYPE 9	DOWNLIGHT
 TYPE 10	ENCASTRE DE SOL ECLAIRAGE DE FACADE
 TYPE 11	LAMPADAIRE, BORNES D'ECLAIRAGE EXTERIEUR
 AU	ARRET D'URGENCE
 BAPI	BLOC AUTONOME PORTATIF
 B.S.	ECLAIRAGE DE SECURITE - BALISAGE
 B.S. IK10	ECLAIRAGE DE SECURITE ETANCHE - BALISAGE IK10
 B.A.	ECLAIRAGE DE SECURITE - AMBRANCE
 PC IP21	PC P+N+T-16A
 PC IP55	PC P+N+T-16A EN RESEAU SPECIALISE
 PC IP55	PC 3P+N+T-32A EN RESEAU SPECIALISE
 P.T.1	PC au sol
 RJ45	PRISE RJ 45
 TEL	PRISE RJ 45
 RAD	RADIATEUR
 BP voyant	BOUTON POUSSOIR LUMINEUX
 INTER SA	INTERRUPTEUR SIMPLE ALLUMAGE
 BP IP55	BOUTON POUSSOIR LUMINEUX ETANCHE
 INTER IP55	INTERRUPTEUR SA ETANCHE
 TV	PRISE TV
 D.P.	INTERRUPTEUR DETECTEUR TEMPORISE
 ALIM	ALIMENTATION ELECTRIQUE
 TD	TABLEAU DIVISIONNAIRE
 TRE	CENTRALE INCENDIE
 *	SIRENE INCENDIE ET FLASH
 DOF	DETECTEUR OPTIQUE DE FUMEE
 FC	CONTACT DE POSITION DE PORTE
 DM	DECLENCHEUR MANUEL
 ASC	ARMOIRE NON STOP ASCENSEUR
 DIJ	DIJICODE
 GACHE	GACHE ELECTRIQUE 500KG
 INTERPHONE	INTERPHONE
 CONTACT	FERME PORTE AUTOMATIQUE
 GACHE	VENTOUSE VEROUILLAGE ISSUE DE SEC + DM VERT
 VCF	VOLET / TRAPPE DE DESENFUMAGE
 CCF	CLAPET COUPE FEU DE COMPARTIMENTAGE
	GOULOTTE 2 COMPARTIMENTS
	CHEMIN DE CABLE CFO
	CHEMIN DE CABLE CFA
	CAMERA VIDEOSURVEILLANCE

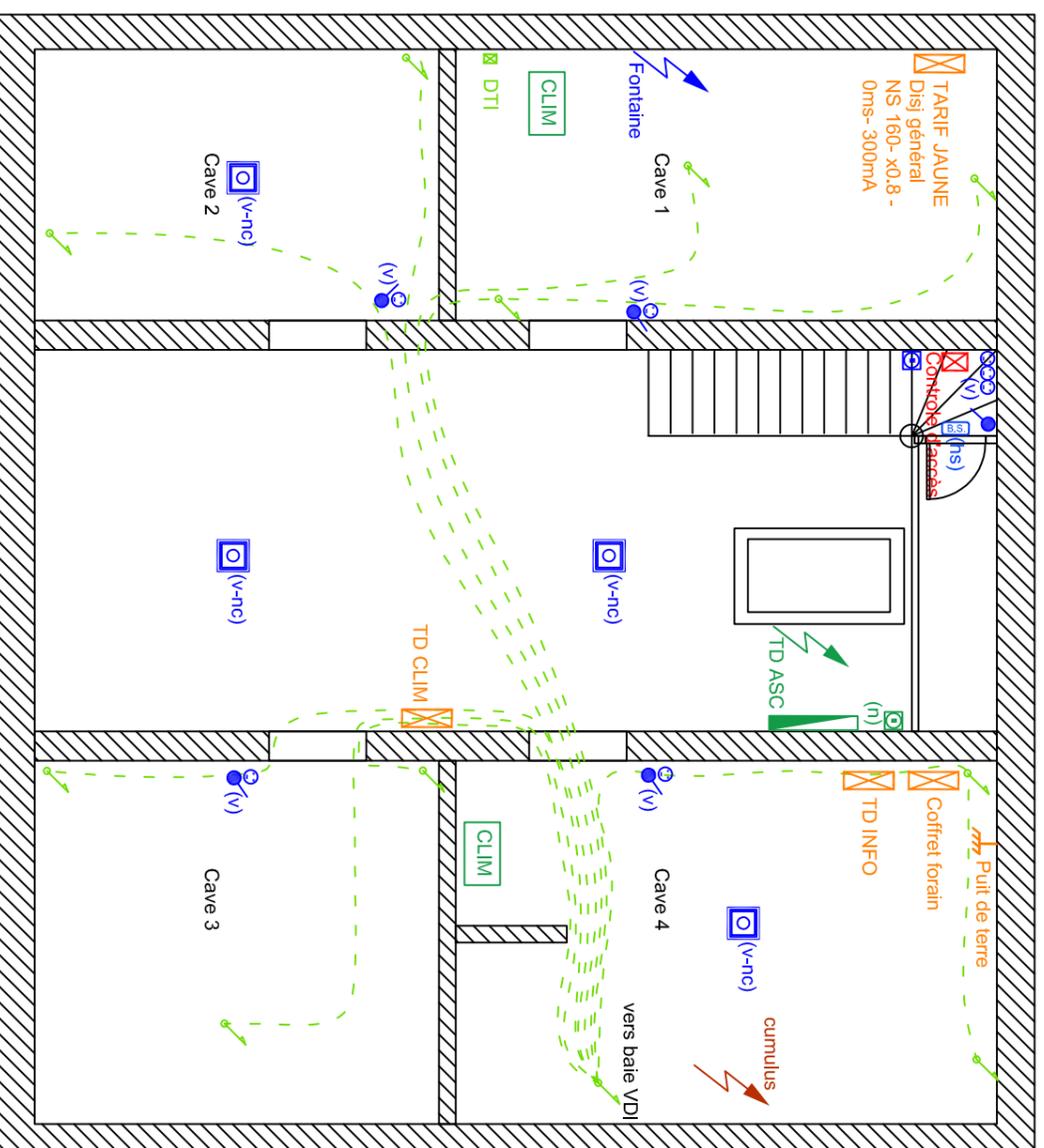

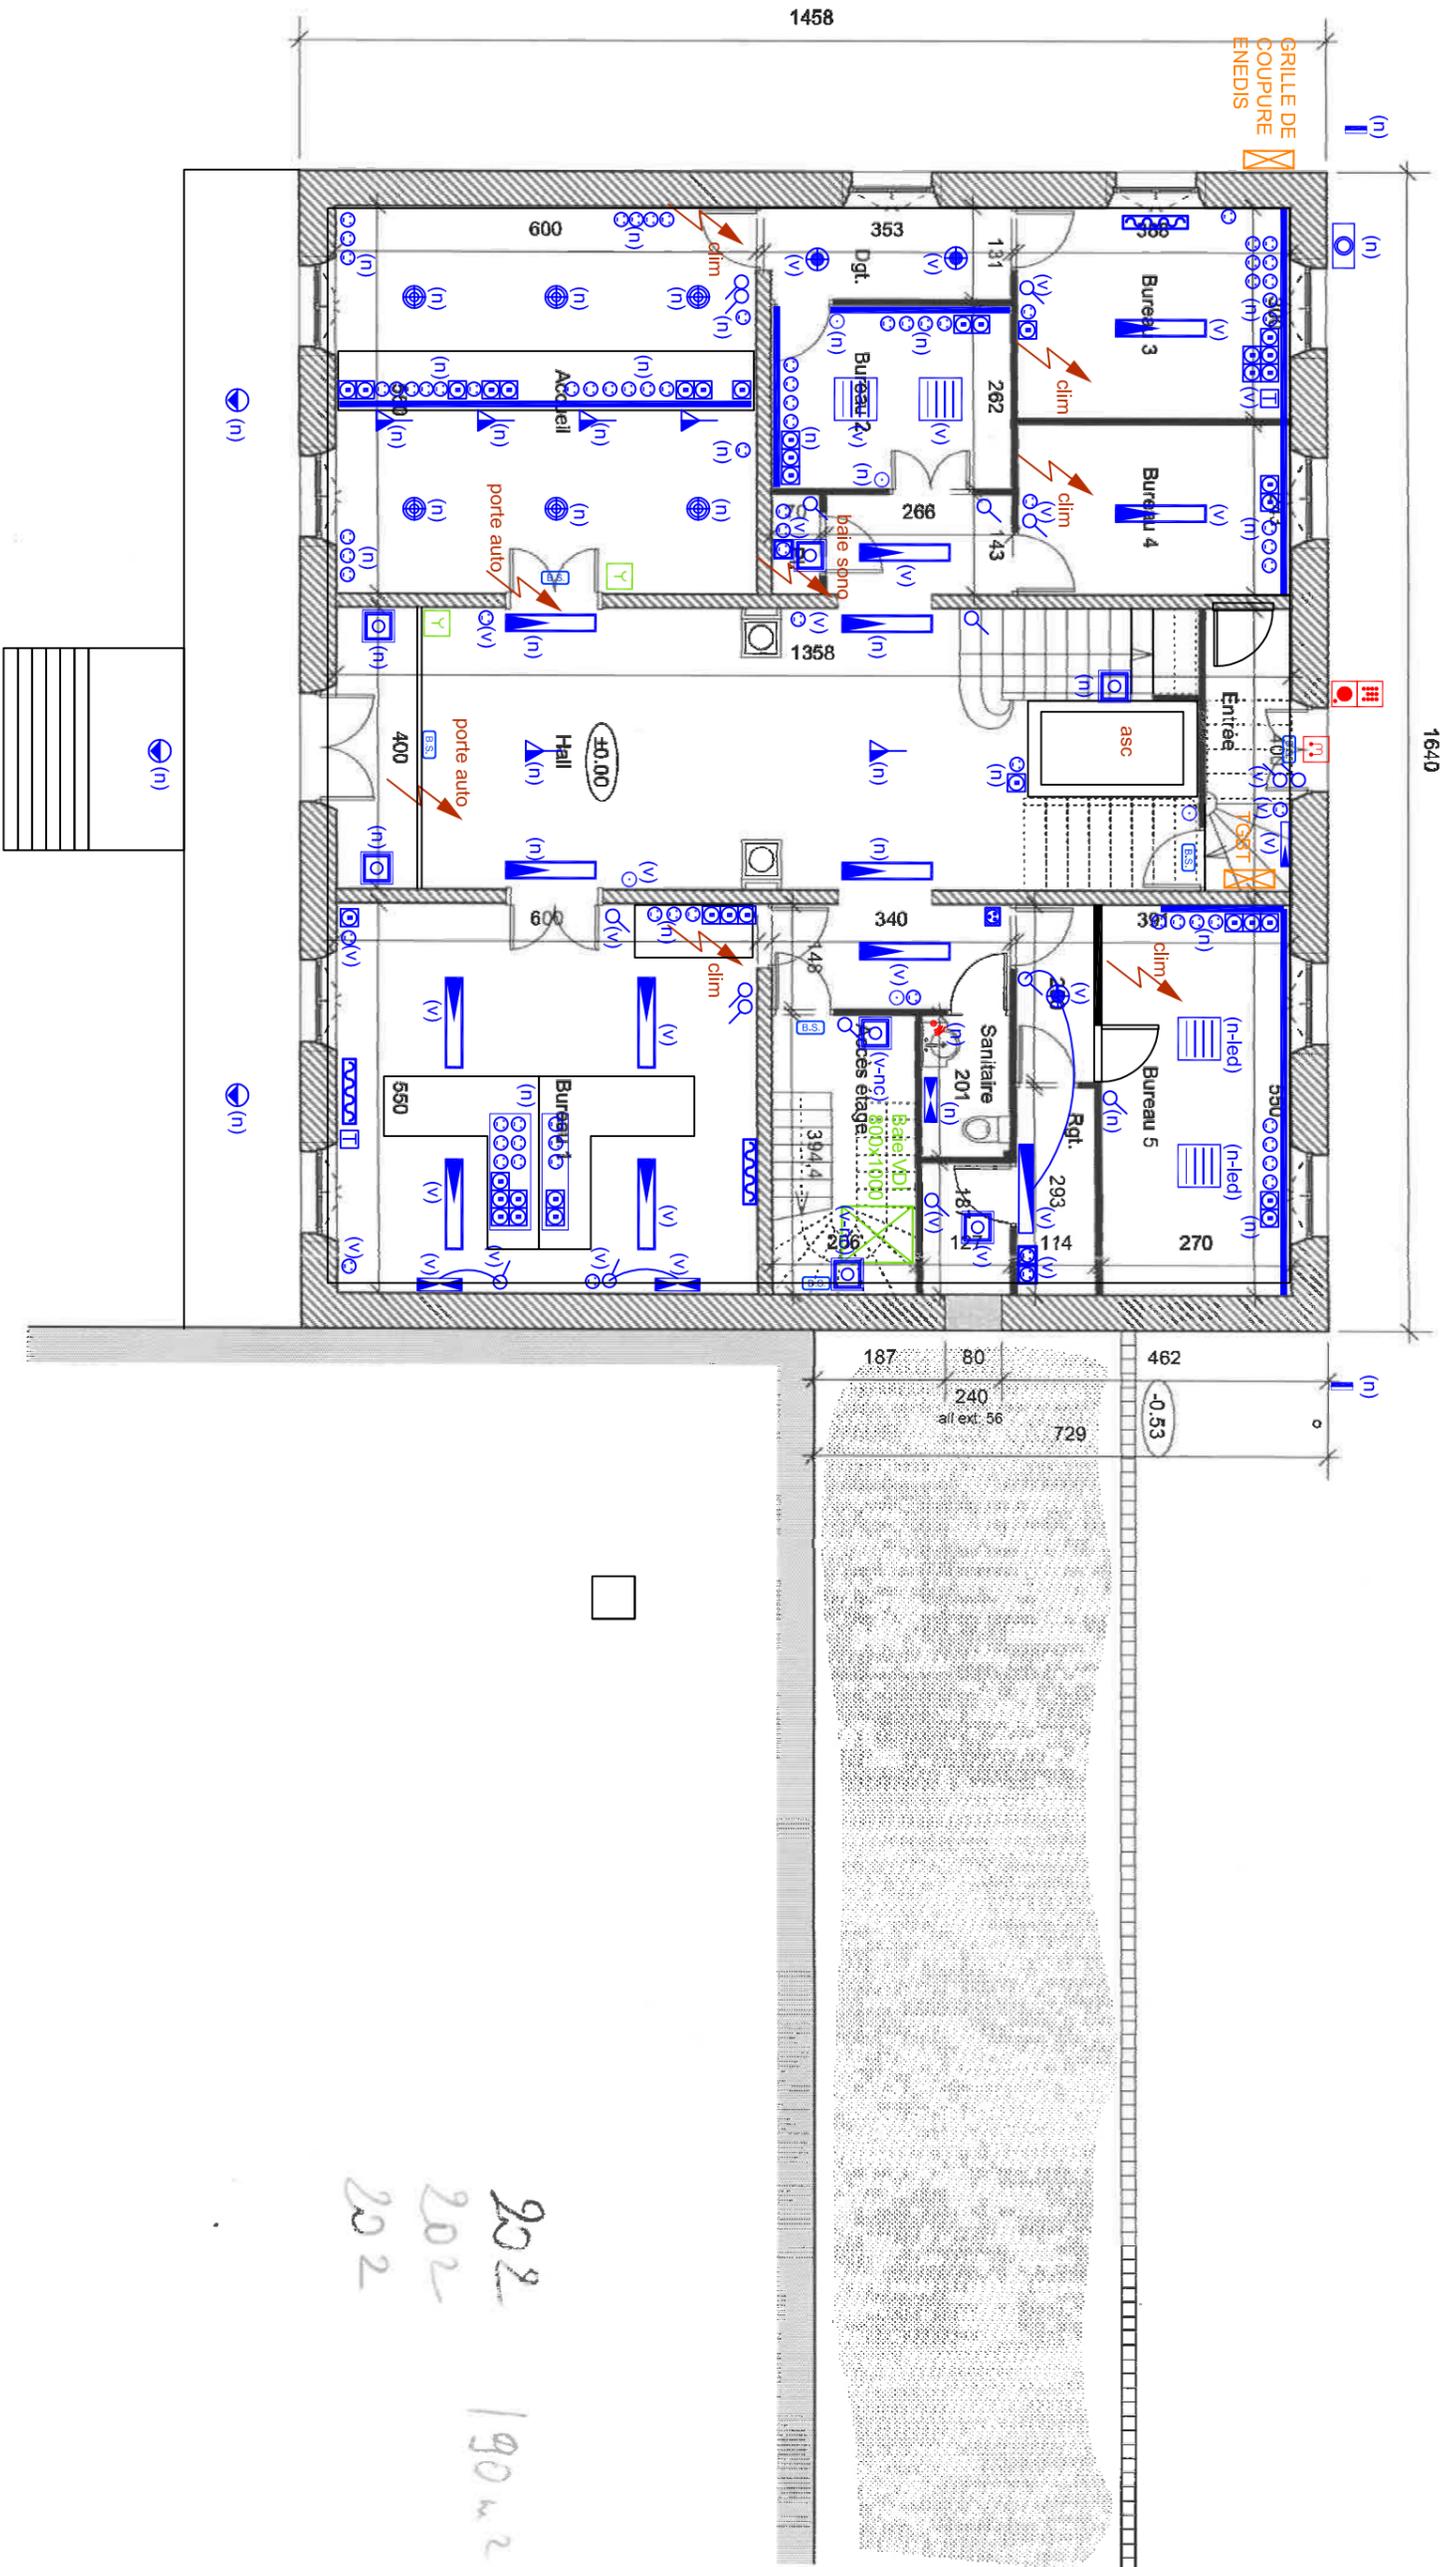


202 190 m<sup>2</sup>  
 202  
 202

(v= vétuste à remplacer)  
 (n= neuf conservé)

**ELECTRICITE - JUIN 2017**  
**PLAN DU REZ-DE-CHAUSSEE - ETAT ACTUEL - échelle: 1/100ème**



ELECTRICITE - JUIN 2017  
 PLAN DU 1er ETAGE - ETAT ACTUEL - échelle: 1/100ème

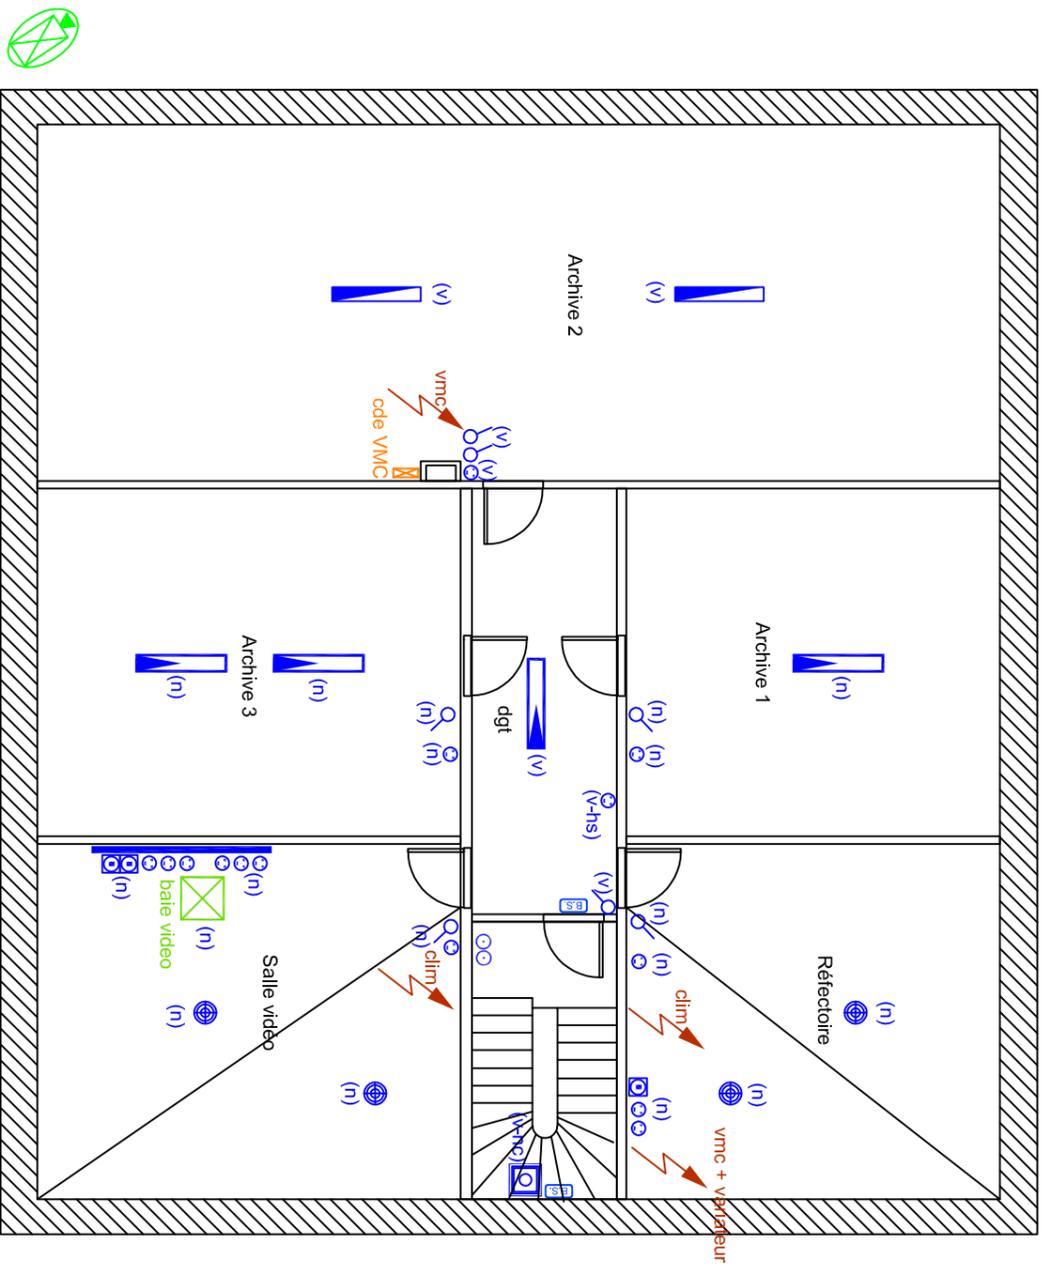


# MISE EN CONFORMITE ELECTRIQUE

## - MAIRIE DE PUISSERGUIER

### - PROJET ELECTRICITE


#### LEGENDE

TYPE	DESIGNATION
 TYPE 1	LUMINAIRE LED ENCASTRE 800x600
 TYPE 2	SPOT ENCASTRE LED CIRCULATION
 TYPE 3	APPLIQUE LED
 TYPE 4	LUMINAIRE ETANCHE LED
 TYPE 5	HUBLOT LED AVEC DETECTEUR INTEGRE
 TYPE 6	PLAFONNIER LED
 TYPE 7	PROJECTEUR EXTERIEUR (existant conservé)
 TYPE 8	SUPENSION (existant conservé)
 TYPE 9	DOWNLIGHT (existant conservé)
 TYPE 10	ENCASTRE DE SOL ECLAIRAGE DE FACADE (existant coonservé)
 TYPE 11	LAMPADAIRE, BORNES D'ECLAIRAGE EXTERIEUR (existant conservé)
 AU	ARRET D'URGENCE
 BAPI	BLOC AUTONOME PORTATIF
 B.S.	ECLAIRAGE DE SECURITE – BALSAGE
 B.S. IK10	ECLAIRAGE DE SECURITE ETANCHE – BALSAGE IK10
 B.A.	ECLAIRAGE DE SECURITE – AMBIANCE
 PC IP21	PC P+N+T-16A
 PC IP55	PC P+N+T-16A EN RESEAU SPECIALISE
 PC IP55	PC 3P+N+T-32A EN RESEAU SPECIALISE
 P.T.1	PC au sol
 RJ45	PRISE RJ 45
 TEL	PRISE RJ 45
 RAD	RADIATEUR
 BP voyant	BOUTON POUSSOIR LUMINEUX
 INTER SA	INTERRUPTEUR SIMPLE ALLUMAGE
 BP IP55	BOUTON POUSSOIR LUMINEUX ETANCHE
 INTER IP55	INTERRUPTEUR SA ETANCHE
 VAR	COMMANDE VARIEATEUR DE LUMIERE
 TV	PRISE TV
 D.P.	INTERRUPTEUR DETECTEUR TEMPORISE
 ALIM	ALIMENTATION ELECTRIQUE
 TD	TABLEAU DIVISIONNAIRE
 TRE	CENTRALE INCENDIE
 SIRENE	SIRENE INCENDIE ET FLASH
 DOF	DETECTEUR OPTIQUE DE FUMEE
 FC	CONTACT DE POSITON DE PORTE
 DM	DECLENCHEUR MANUEL
 ASC	ARMOIRE NON STOP ASCENSEUR
 DUJ	DIJCODE
 GACHE	GACHE ELECTRIQUE 500KG
 INTERPHONE	INTERPHONE
 CONTACT	FERME PORTE AUTOMATIQUE
 GACHE	VENTOUSE VEROUILLAGE ISSUE DE SEC + DM VERT
 VCF	VOLET/ TRAPPE DE DESENFUMAGE
 CCF	CLAPET COUPE FEU DE COMPARTIMENTAGE
	GOULOTTE 2 COMPARTIMENTS
	CHEMIN DE CABLE CFO CHEMIN DE CABLE CFA

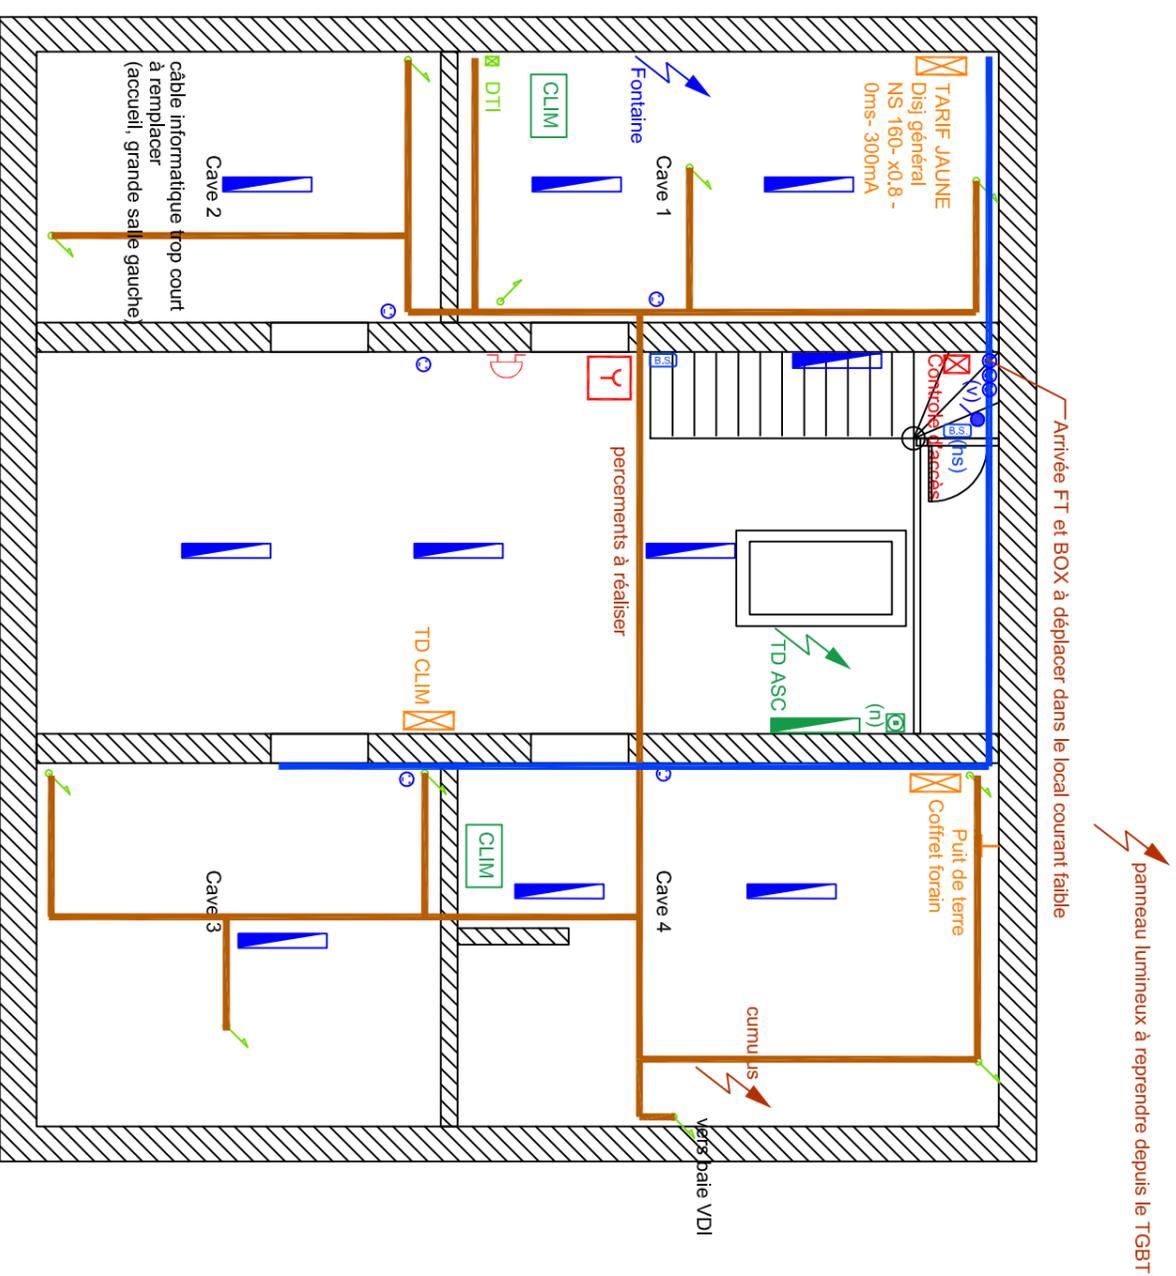





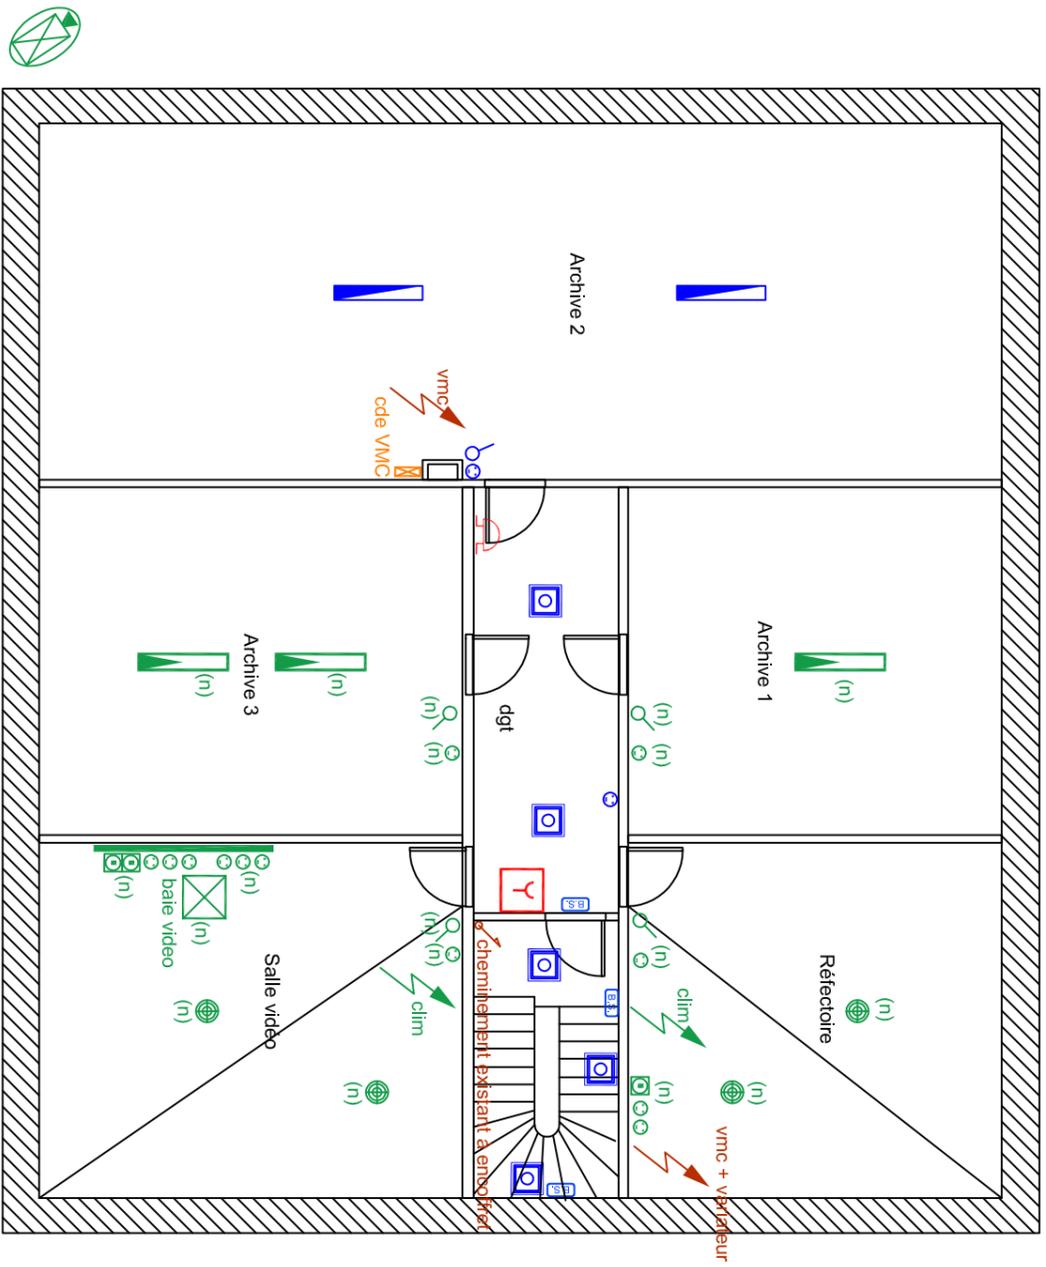

(n= neuf, existant conservé)